



Szczegół 3

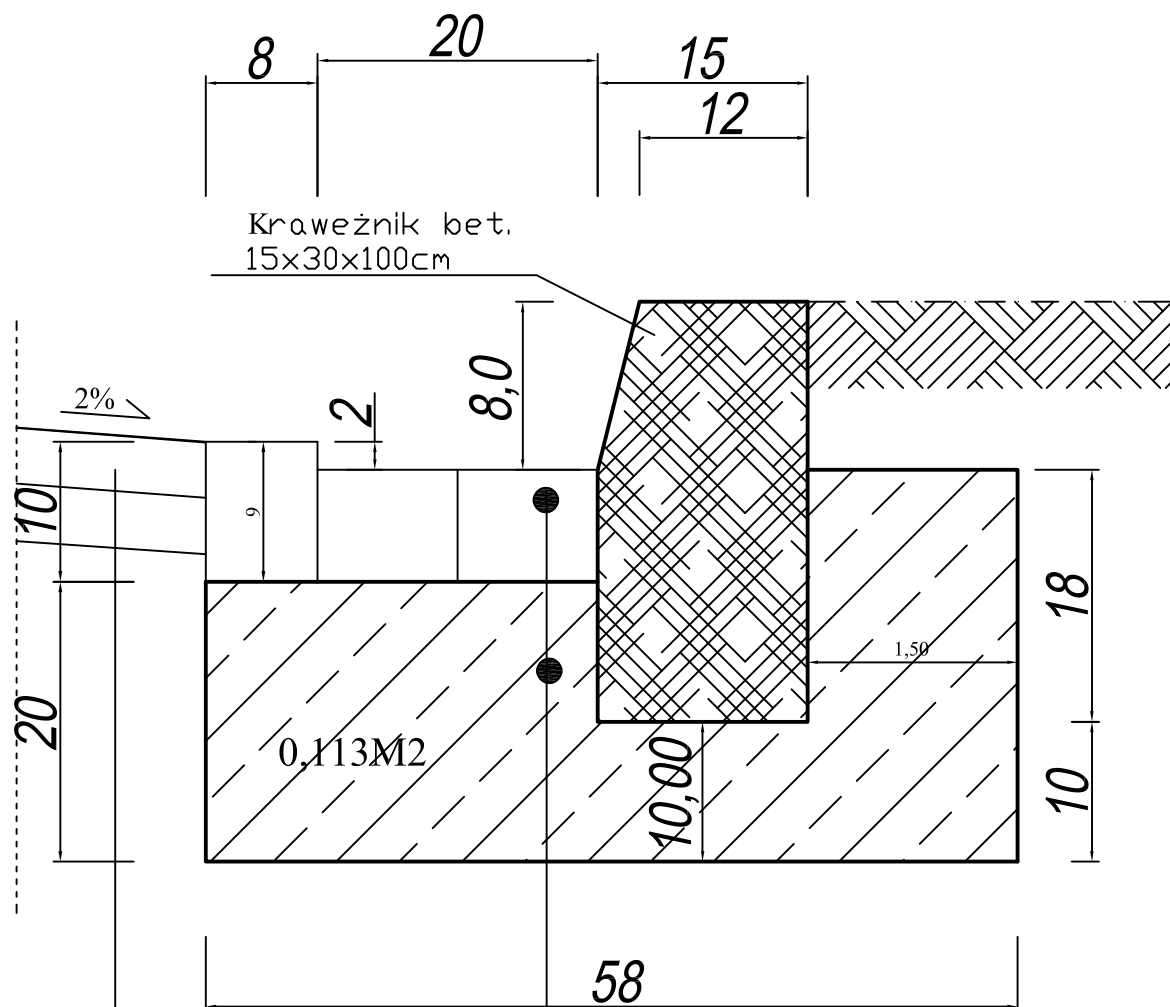

Konstrukcja drogi

Kostka kamienna gr.9x7cm spoinowana
zaprawą cementową 1:3

Ława betonowa - Beton C12/15

	DROGTOM 45-401 Opole ul.Chełmska 9/2 tel.0608 498 304 <small>e-mail: drogtom@poczta.onet.pl www.drogtom.com.pl</small>		
	PROJEKTOWAŁ	mgr inż. Tomasz SOKULSKI	<i>[Signature]</i>
	OPRACOWAŁ	mgr inż. Grzegorz Kaczmarek	<i>[Signature]</i>
Lokalizacja	STRZELECZKI - ul.PRUDNICKA		
Temat	PROJEKT PRZEBUDOWY DROGI GMINNEJ UL. PRUDNICKIEJ W M. STRZELECZKI		Skala 1:25 DATA 08.2015
Szczegół wbudowania krawężnika wraz ze ściekiem			