



# Linia kablowa 1

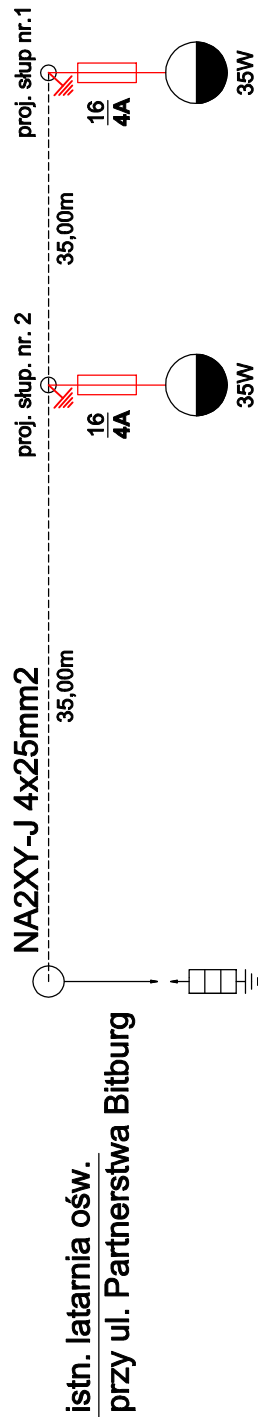

# Linia kablowa 2

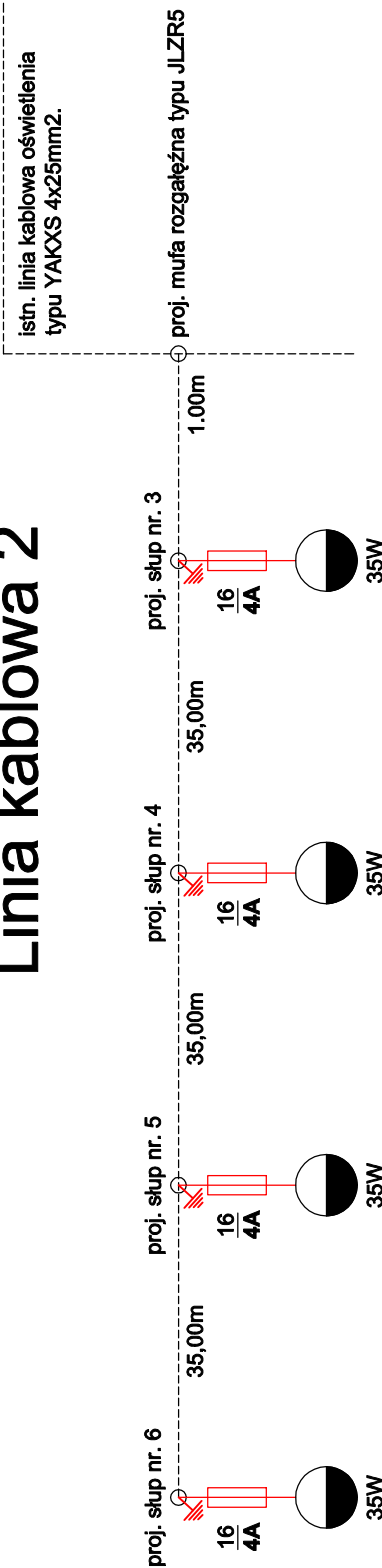

 <b>SPAŁEK</b> Projekty i instalacje elektryczne		SPAŁEK - Projekty i instalacje elektryczne ul. Sienkiewicza 50, 47-364 Strzeleczyki tel. 880 565 415 e-mail: biuro@spalek-projekty.pl	
Temat rysunku: <b>SCHEMAT IDEOWY ZASILANIA SIECI OŚWIETLENIA          ULICZNEGO</b>		Branża: <b>Elektryczna</b>	
Inwestycja: <b>PRZEBUDOWA OŚWIETLENIA ULICZNEGO DROGI UL. JANA PAWŁA II          W STRZELECZKACH</b>		Data opracowania: <b>14.04.2021</b>	
Lokalizacja: 47-364 Strzeleczyki ul. Jana Pawła II dz. nr. 792, 796/8	Inwestor: Gmina Strzeleczyki ul. Rynek 4 47-364 Strzeleczyki	Nr. rysunku: <b>E1</b>	Skala: <b>-</b>
Projektował: <b>mgr inż. Piotr Spalek</b>	Nr. uprawnień: <b>OPL/1196/PWBE/15</b>	Podpis:	