
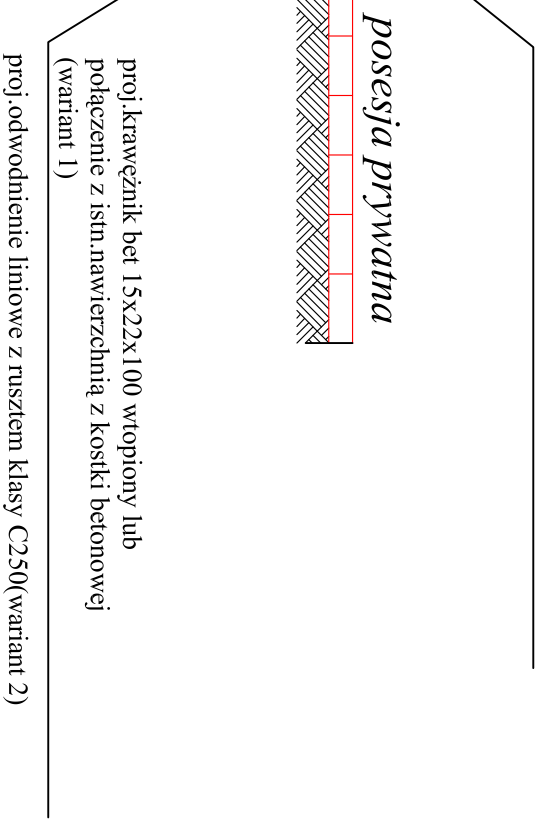
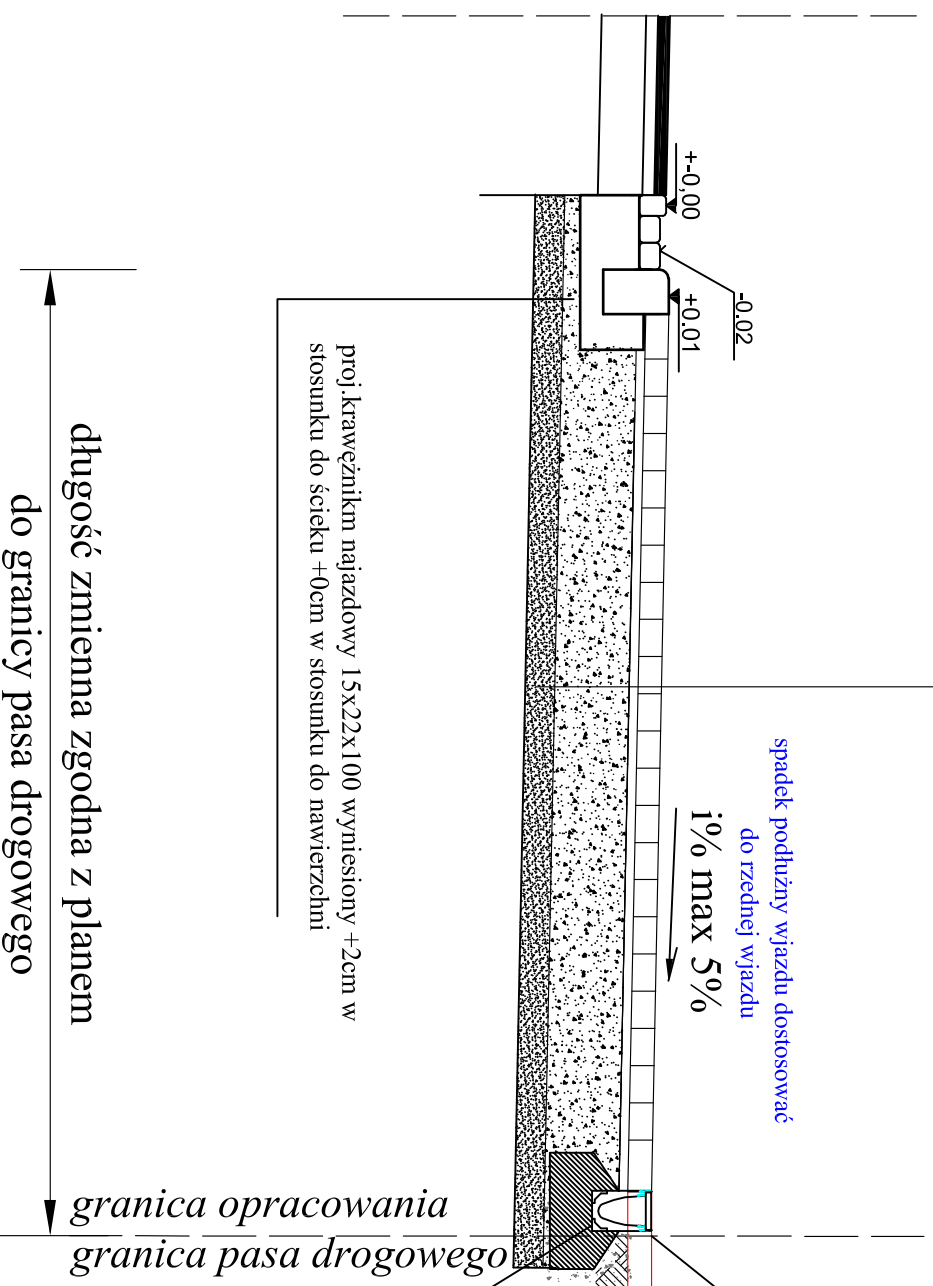


Przekrój I-I

przez zjazd

- Konstrukcja zjazdu**
- nawierzchnia z kostki betonowej grub. 8cm
 - podsypka z miaru kamiennego - grub. 3 cm
 - podbudowa z kamienia łamanego 0-31,5 mm - grub. 25 cm
 - w-wa odsączająca z pospółki gr. 10cm
 - podłoże gruntowe

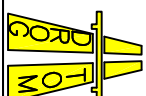

	
DROGOTM Opole ul. Chłomska 9/2 www.drogotm.com.pl	
PROJEKTOWYK	mgr inż. Tomasz SOKULSKI
OPRACOWANIE	mgr inż. Grzegorz Koczmarek
Lokalizacja: STRZELECKI - UL. PRUDNICKA	
Tytuł: PROJEKT PRZEBUDOWY DROGI GMINNEJ UL. PRUDNICKIEJ W M. STRZELECKI	
Skala: 1:25	
Data: 08.2015	
PRZEKRÓJ I-I	