



Szczegół 2

Szczegół wbudowania krawężnika najazdowego 15x22x100

Krawężnik drogowy
betonowy 15 x 22 x 100

Ława betonowa
Beton C12/15

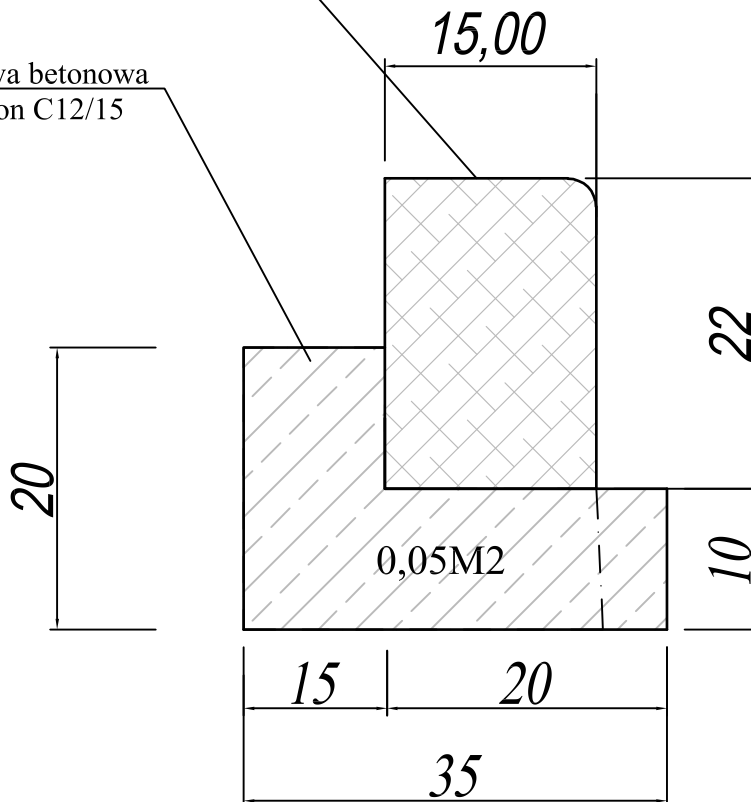

	DROG TOM 45-401 Opole ul.Chełmska 9/2 tel.0608 498 304 e-mail: drog@tom2.pl www.drog.com.pl		
	PROJEKTOWAŁ	mgr inż. Tomasz SOKULSKI	<i>Sokulski</i>
	OPRACOWAŁ	mgr inż. Grzegorz Koczmarek	<i>Koczmarek</i>
Lokalizacja	STRZELECZKI - ul.PRUDNICKA		
Temat	PROJEKT PRZEBUDOWY DROGI GMINNEJ UL. PRUDNICKIEJ W M. STRZELECZKI		Skala 1: 25
			DATA 06.2015
Szczegół wbudowania krawężnika najazdowego 15x22x100			