SZCZEGÓŁ 5

SZCZEGÓŁ STUDNI REWIZYJNEJ BETONOWEJ FI 1000mm

Elementy studni

skala 1:20

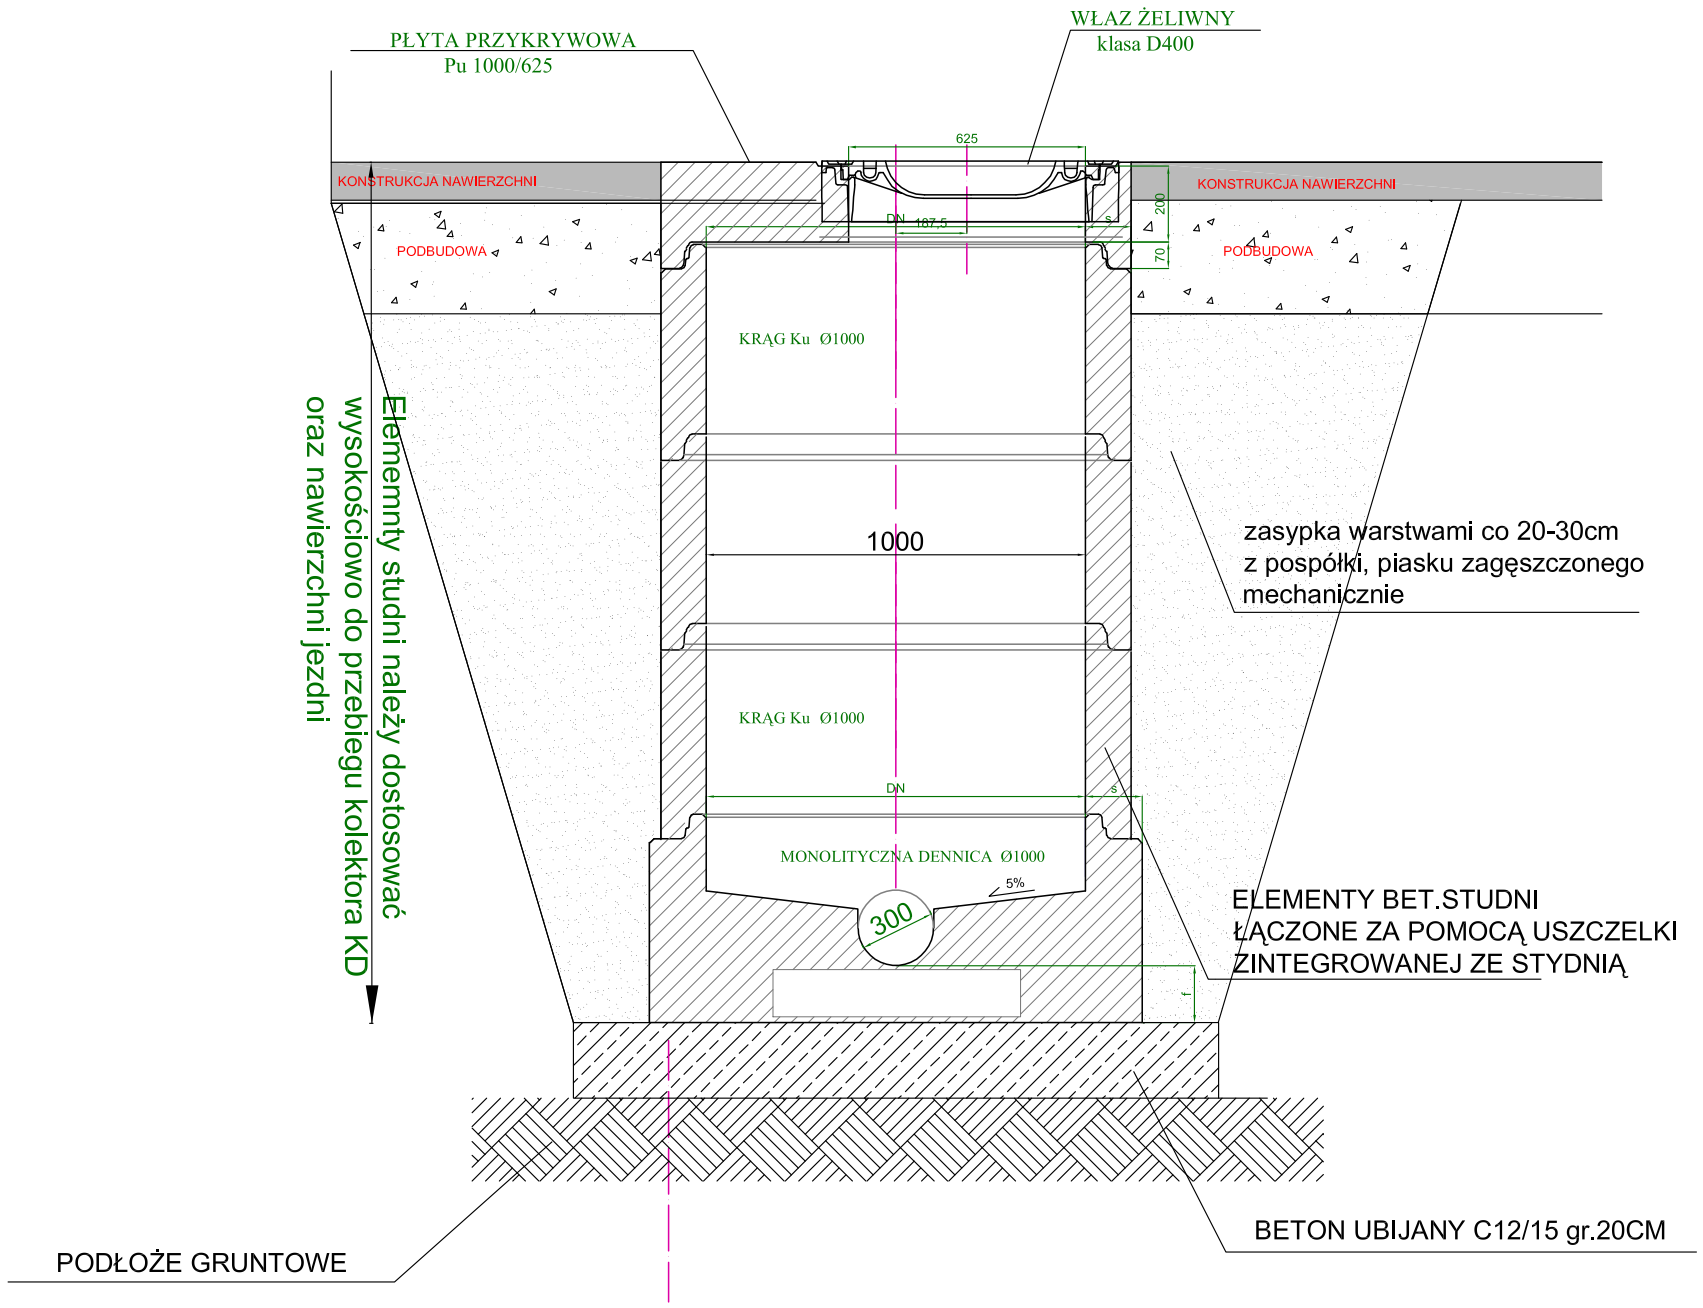

TYP	DN [mm]	h [mm]	t [mm]	s [mm]	Masa [kg]
Ku 1000/250	1000	250	70	120	260
Ku 1000/500	1000	500	70	120	500
Ku 1000/750	1000	750	70	120	760
Ku 1000/1000	1000	1000	70	120	1000

DROGTOM Opole ul.Chełmska 9/2 tel/fax 077 551 55 93
e-mail: drogtom@o2.pl www.drogtom.com.pl

PROJEKTOWAŁ: mgr inż. Tomasz SOKULSKI

OPRACOWAŁ: mgr inż. Grzegorz Kaczmarek

Lokalizacja

Temat

Skala 1:20

nr

SZCZEGÓŁ STUDNI REWIZYJNEJ FI 1000