Szczegół 6
Wpust deszczowy z osadnikiem

A-A

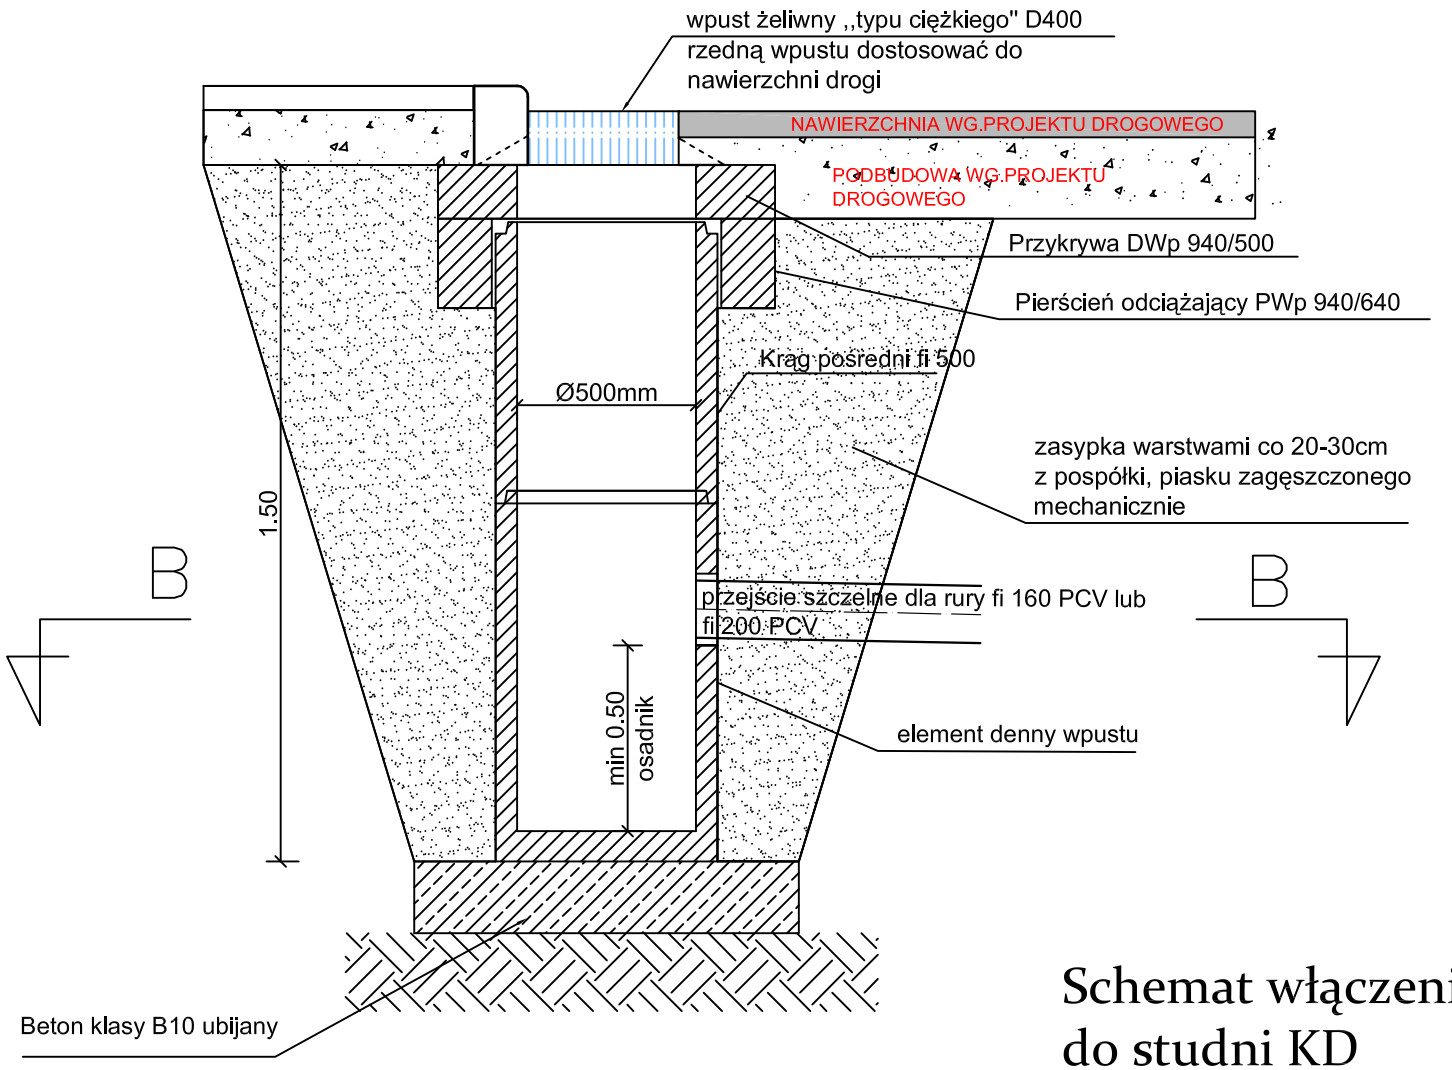

WIDOK Z GÓRY

B-B

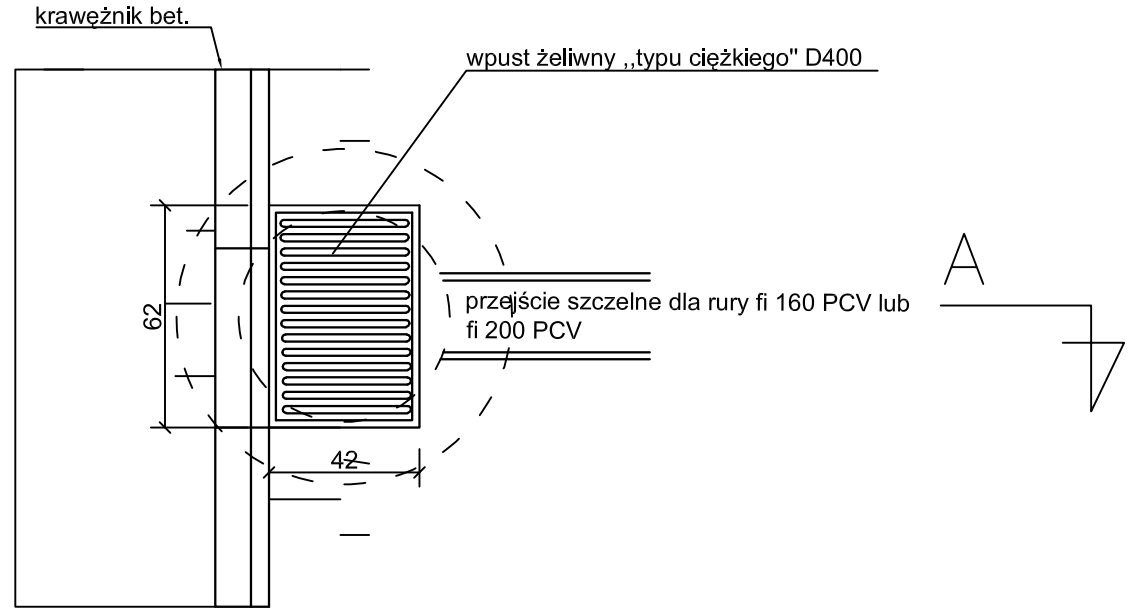

Schemat włączenia wpustu do studni KD

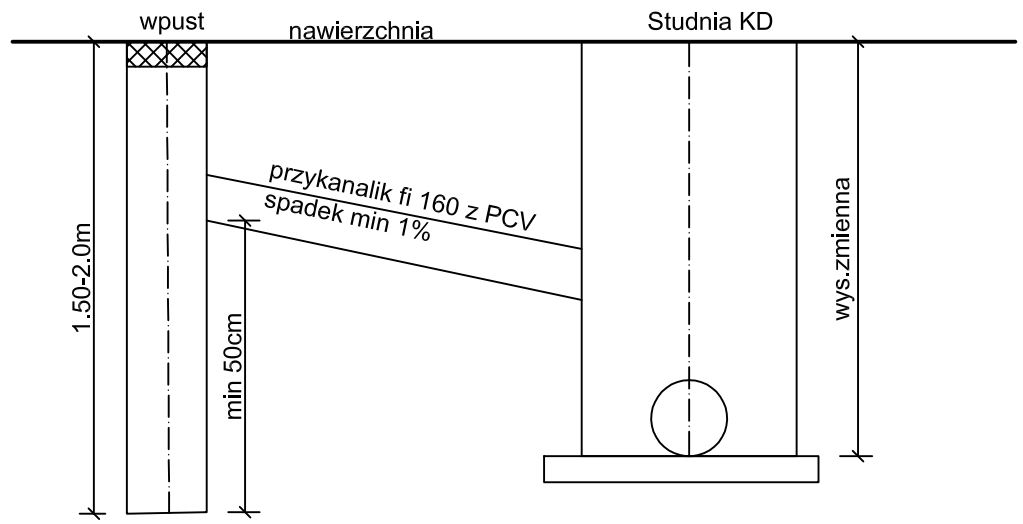

DROGTOM 45-401 Opole ul.Chełmska 9/2 tel.0608 498 304 e-mail: drogtom@o2.pl www.drogtom.com.pl			
PROJEKTOWAŁ	mgr inż. Tomasz SOKULSKI		
OPRACOWAŁ	mgr inż. Grzegorz Kaczmarek		
Lokalizacja	STRZELECZKI - ul.PRUDNICKA		
Temat	PROJEKT PRZEBUDOWY DROGI GMINNEJ UL. PRUDNICKIEJ W M. STRZELECZKI	Skala 1: 20	Nr. rys.
SZCZEGÓŁ WPUSTU DESZCZOWEGO			