
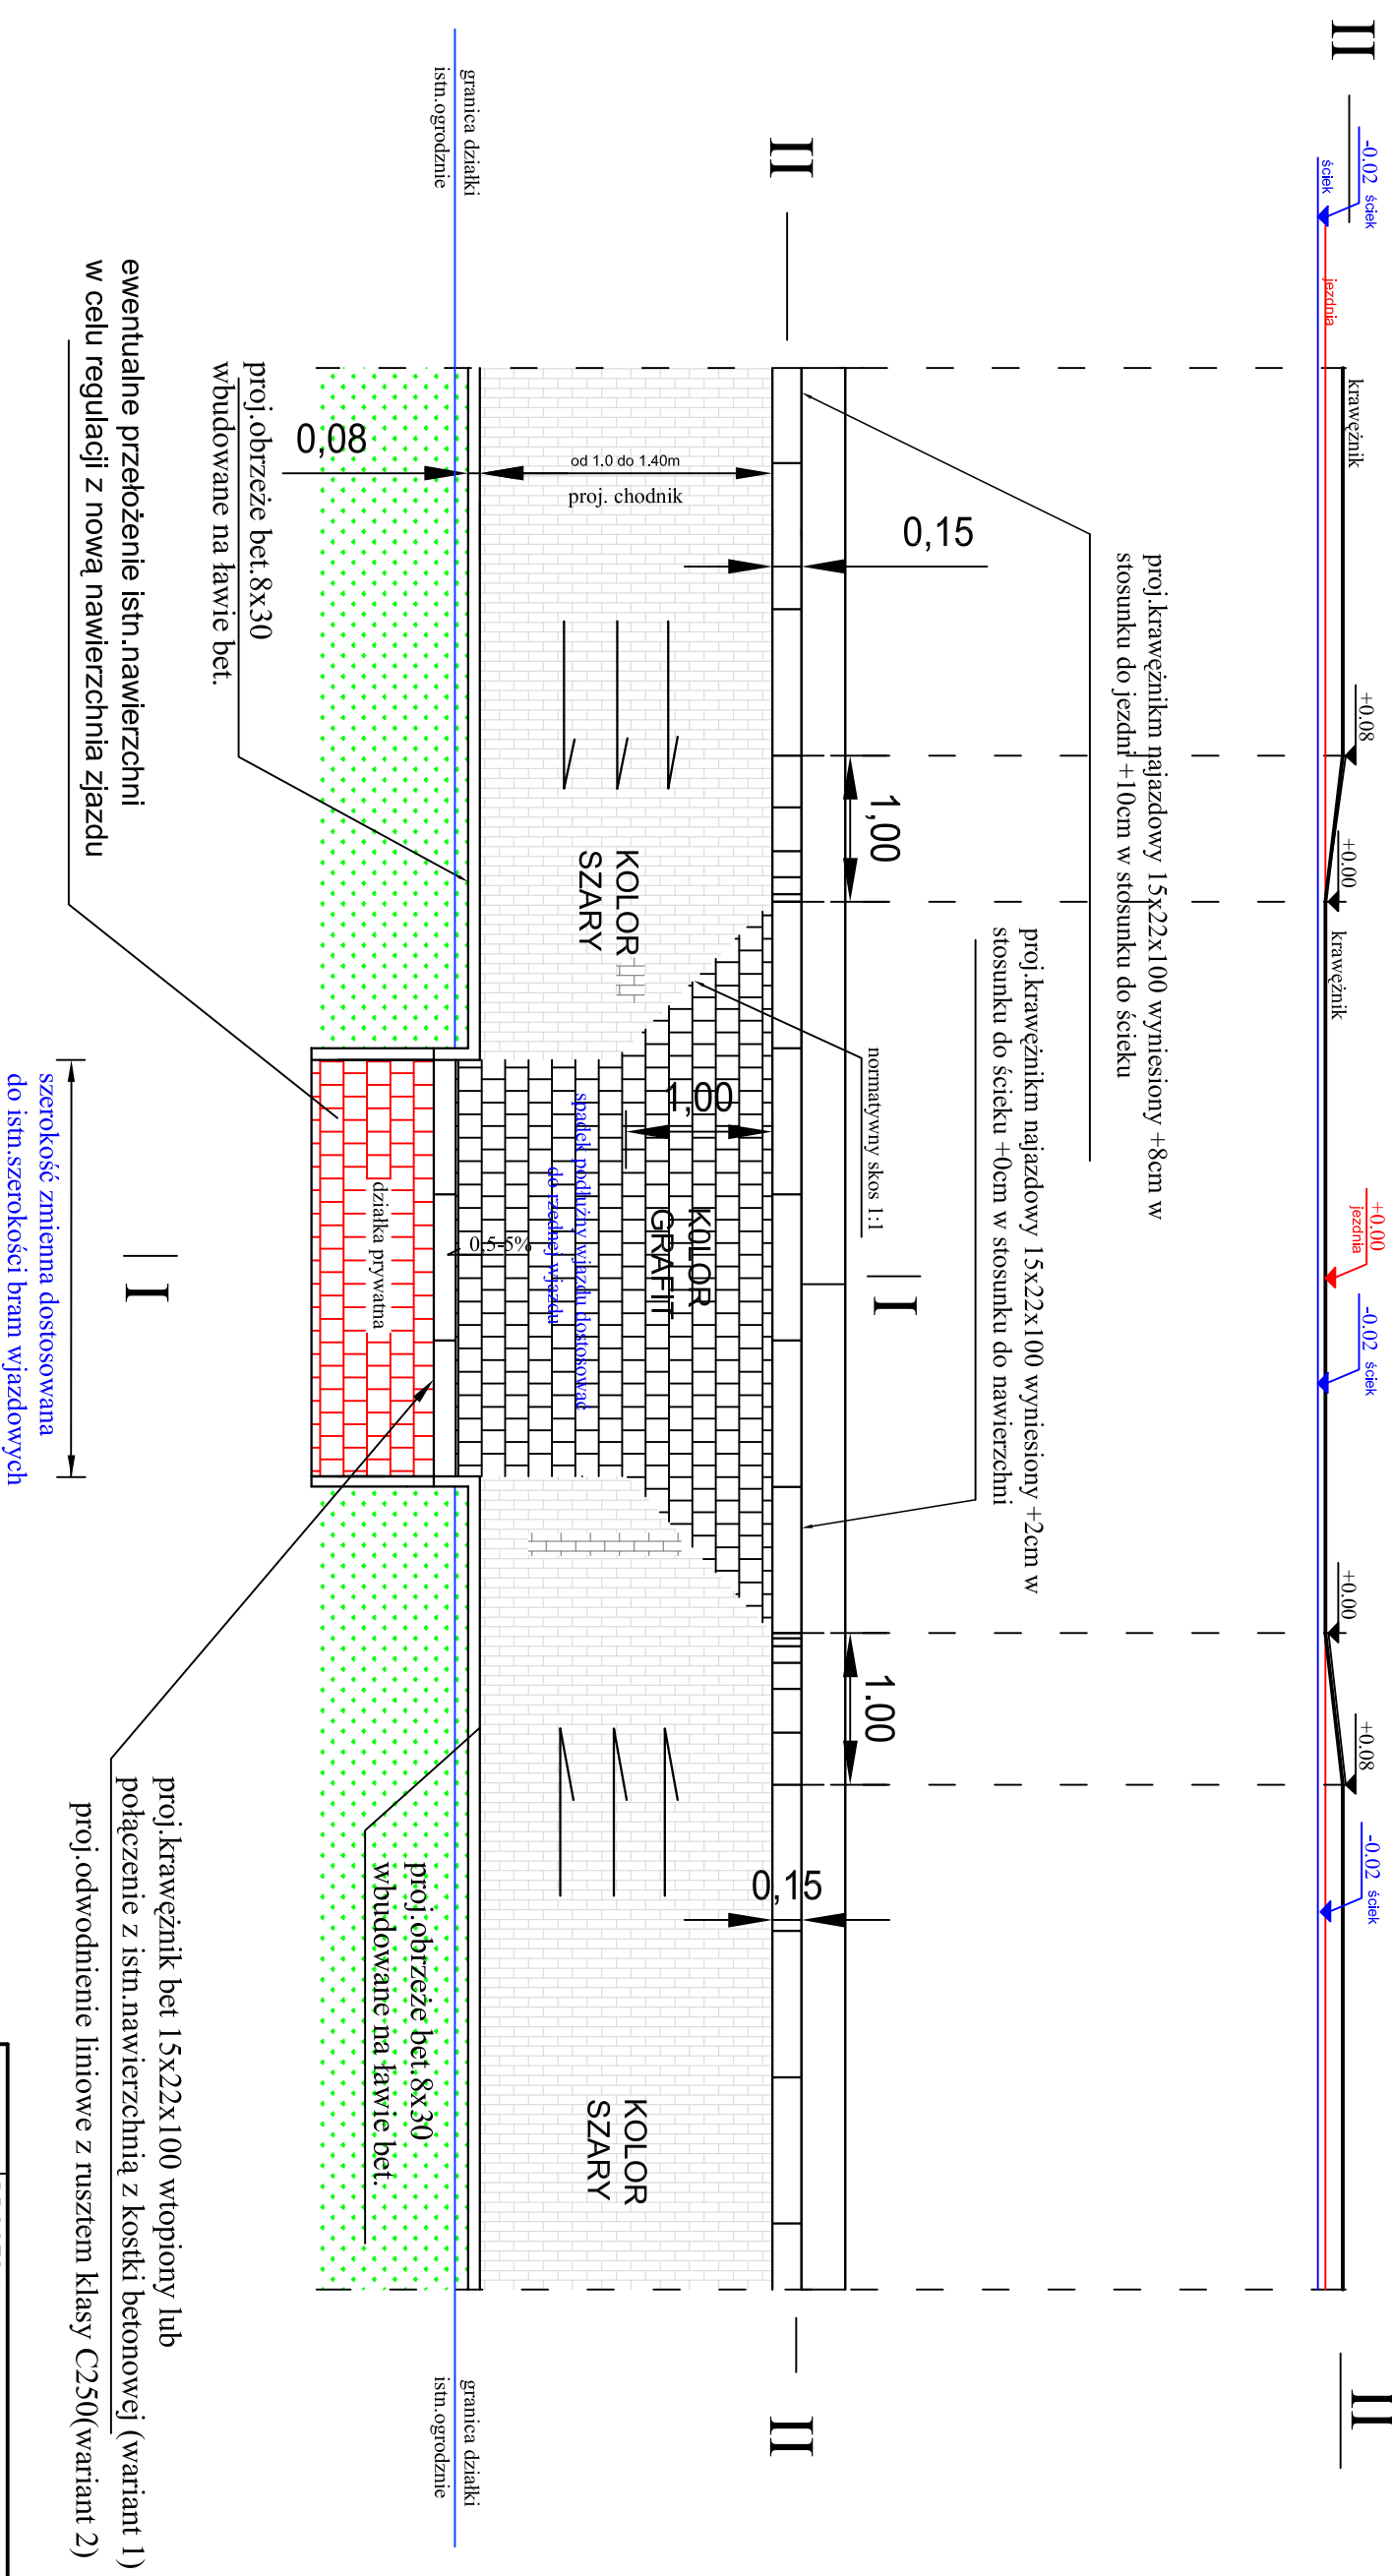


WIDOK OGÓLNY Z JAZDU DO POSESJI

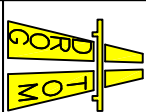

Uwaga. W miejscach bram wjazdowych należy zastosować krawężnik bet najazdowy 15x22x100 wtopiony lub połączyć się z istn. nawierzchnią utwardzoną działki prywatnej - posesji

		DROGOTOM Opole ul. Chełmska 9/2	
		PROJEKTOWIK	mgr inż. Tomasz SKOŁIŃSKI
Lokalizacja		STRZELECZKI - ul. PRUDNICKA	
Temat		PROJEKT PRZEBUDOWY DROGI GMINNEJ UL. PRUDNICKEJ W M. STRZELECZKI	
Widok ogólny wjazdu do posesji		Skala	1:50
		Data	08.2015