




WŁĄCZENIE DO TRÓJNIKA

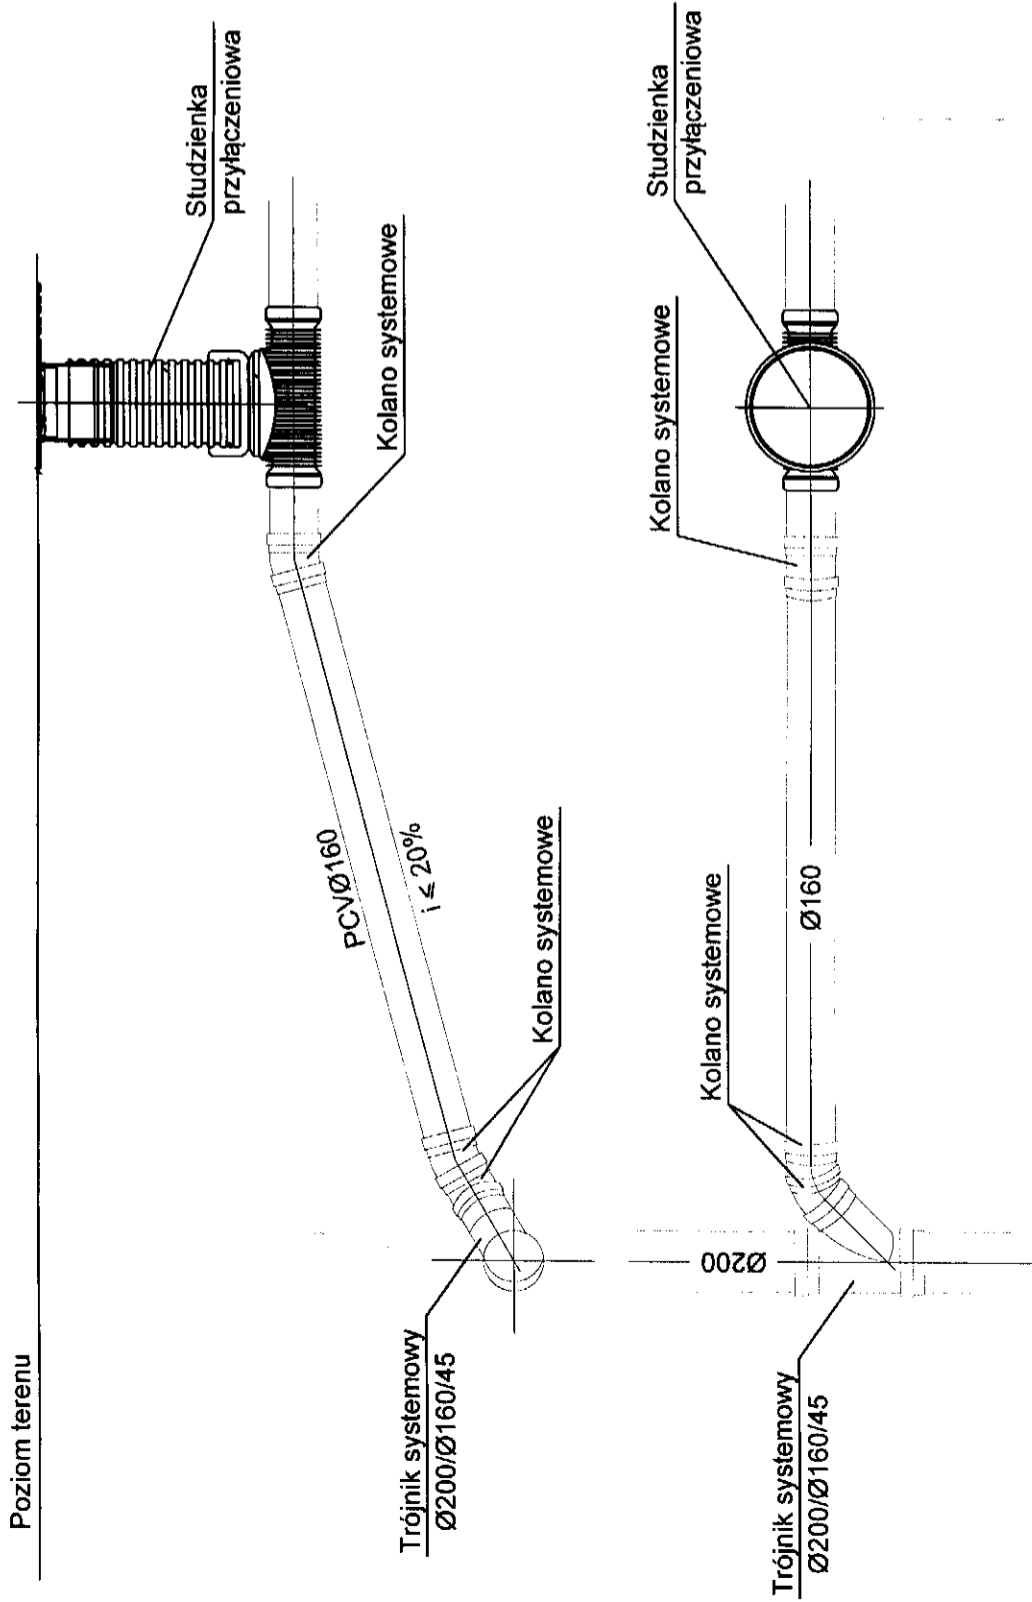

WŁĄCZENIE DO STUDZIENKI

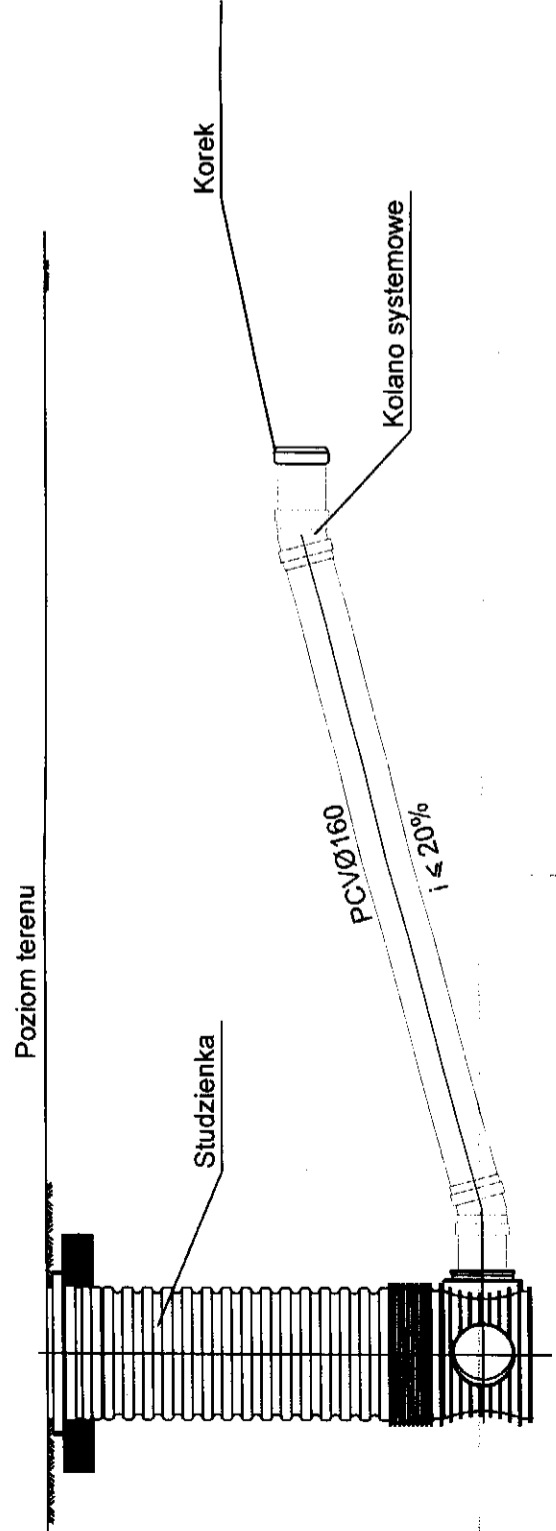

WŁĄCZENIE DO STUDZIENKI KASKADA

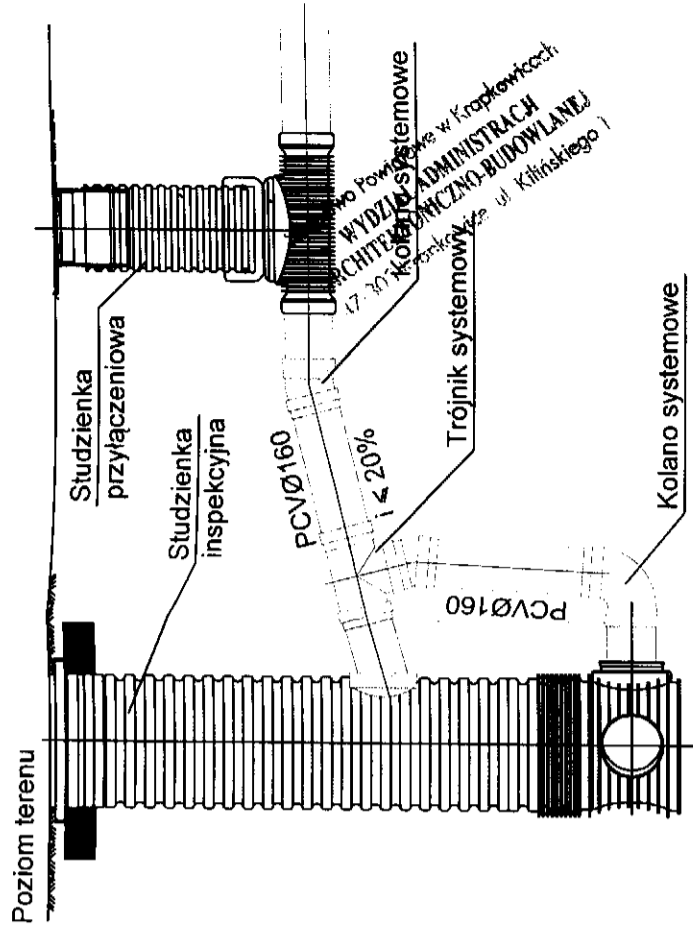

tel. +48 605 821 089 fax. +48 77 550 66 87 e-mail: k.olszewski@wodikan.pl		WODIKAN Kamil Olszewski 45-471 Opole ul. Samia 19	
Investor	GMINA STRZELECZKI	Nr uprawnień	Podpis
Nazwa i adres obiektu budowlanego	KANALIZACJA SANITARNA MIEJSCOWOŚCI KOMORNIKI-ŁÓWKOWICE	62/02/Op	2009
Tytuł rysunku	SCHEMAT PODŁĄCZENIA POSESJI	95/75/Op 23/7/6/Op	Nr rysunku
Opracował:	mgr inż. Kamil Olszewski		36
Projektował:	mgr inż. Jolanta Olszewska		
Sprawił:	mgr inż. Władysław Olszewski		
	Imię i nazwisko		Data
			2009
			Nr rysunku
			36