

**UCHWAŁA Nr XXVIII/178/20**  
**RADY GMINY STRZELECZKI**

z dnia 22 grudnia 2020 roku

**w sprawie przystąpienia do sporządzenia miejscowego planu zagospodarowania  
przestrzennego dla części miejscowości Łowkowice**

Na podstawie art. 18 ust. 2 pkt. 5 ustawy z dnia 8 marca 1990 r. o samorządzie gminnym (Dz. U. z 2020 r. poz. 713 z późn. zm.<sup>1)</sup>) oraz art. 14 ust. 1, 2 i art. 27 ustawy z dnia 27 marca 2003 r. o planowaniu i zagospodarowaniu przestrzennym (Dz. U. 2020 r. poz. 293 z późn. zm.<sup>2)</sup>), Rada Gminy Strzelecзки uchwala, co następuje:

§ 1. Przystępuje się do sporządzenia miejscowego planu zagospodarowania przestrzennego dla części miejscowości Łowkowice.

§ 2. Granice obszaru objętego przystąpieniem do sporządzenia miejscowego planu zagospodarowania przestrzennego określa załącznik graficzny, stanowiący integralną część niniejszej uchwały.

§ 3. Wykonanie uchwały powierza się Wójtowi Gminy Strzelecзки.

§ 4. Uchwała wchodzi w życie z dniem podjęcia.

Przewodniczący Rady Gminy Strzelecзки

  
Włodzimierz Wolny

---

<sup>1)</sup> Zmiany wymienionej ustawy ogłoszone zostały w Dz. U. z 2020 r. poz. 1378.


<sup>2)</sup> Zmiany wymienionej ustawy ogłoszone zostały w Dz. U. z 2020 r. poz. 471, poz. 782, poz. 1086 i poz. 1378.

## Uzasadnienie

### **do uchwały w sprawie przystąpienia do sporządzenia miejscowego planu zagospodarowania przestrzennego dla części miejscowości Łowkowice**

Teren objęty sporządzeniem miejscowego planu zagospodarowania przestrzennego stanowi działkę gruntową nr 563/1 z k. m. 1, obręb Łowkowice. Dla działki tej aktualnie obowiązuje plan zagospodarowania przestrzennego - Uchwała Nr XLVII /267 /2002 z dnia 20.06.2002 r. w sprawie zmiany planu ogólnego zagospodarowania przestrzennego gminy Strzeleczyki. Ustalenia zawarte w aktualnym planie wymagają dostosowania do obowiązującego stanu prawnego. Przeprowadzona „Ocena aktualności studium uwarunkowań i kierunków zagospodarowania oraz miejscowych planów zagospodarowania przestrzennego na obszarze Gminy Strzeleczyki” przyjęta uchwałą VIII/54/19 Rady Gminy Strzeleczyki z dnia 30 maja 2019 r. wykazuje, iż jednym z zadań, które należy podjąć w zakresie gminnych dokumentów planistycznych jest zmiana obowiązujących planów. Biorąc pod uwagę aktualne wymagania prawne postanowiono o sporządzeniu nowego planu miejscowego dla tego terenu.

Załącznik do uchwały  
Nr XXVIII/178/20  
Rady Gminy Strzeleczyki  
z dnia 22 grudnia 2020 roku

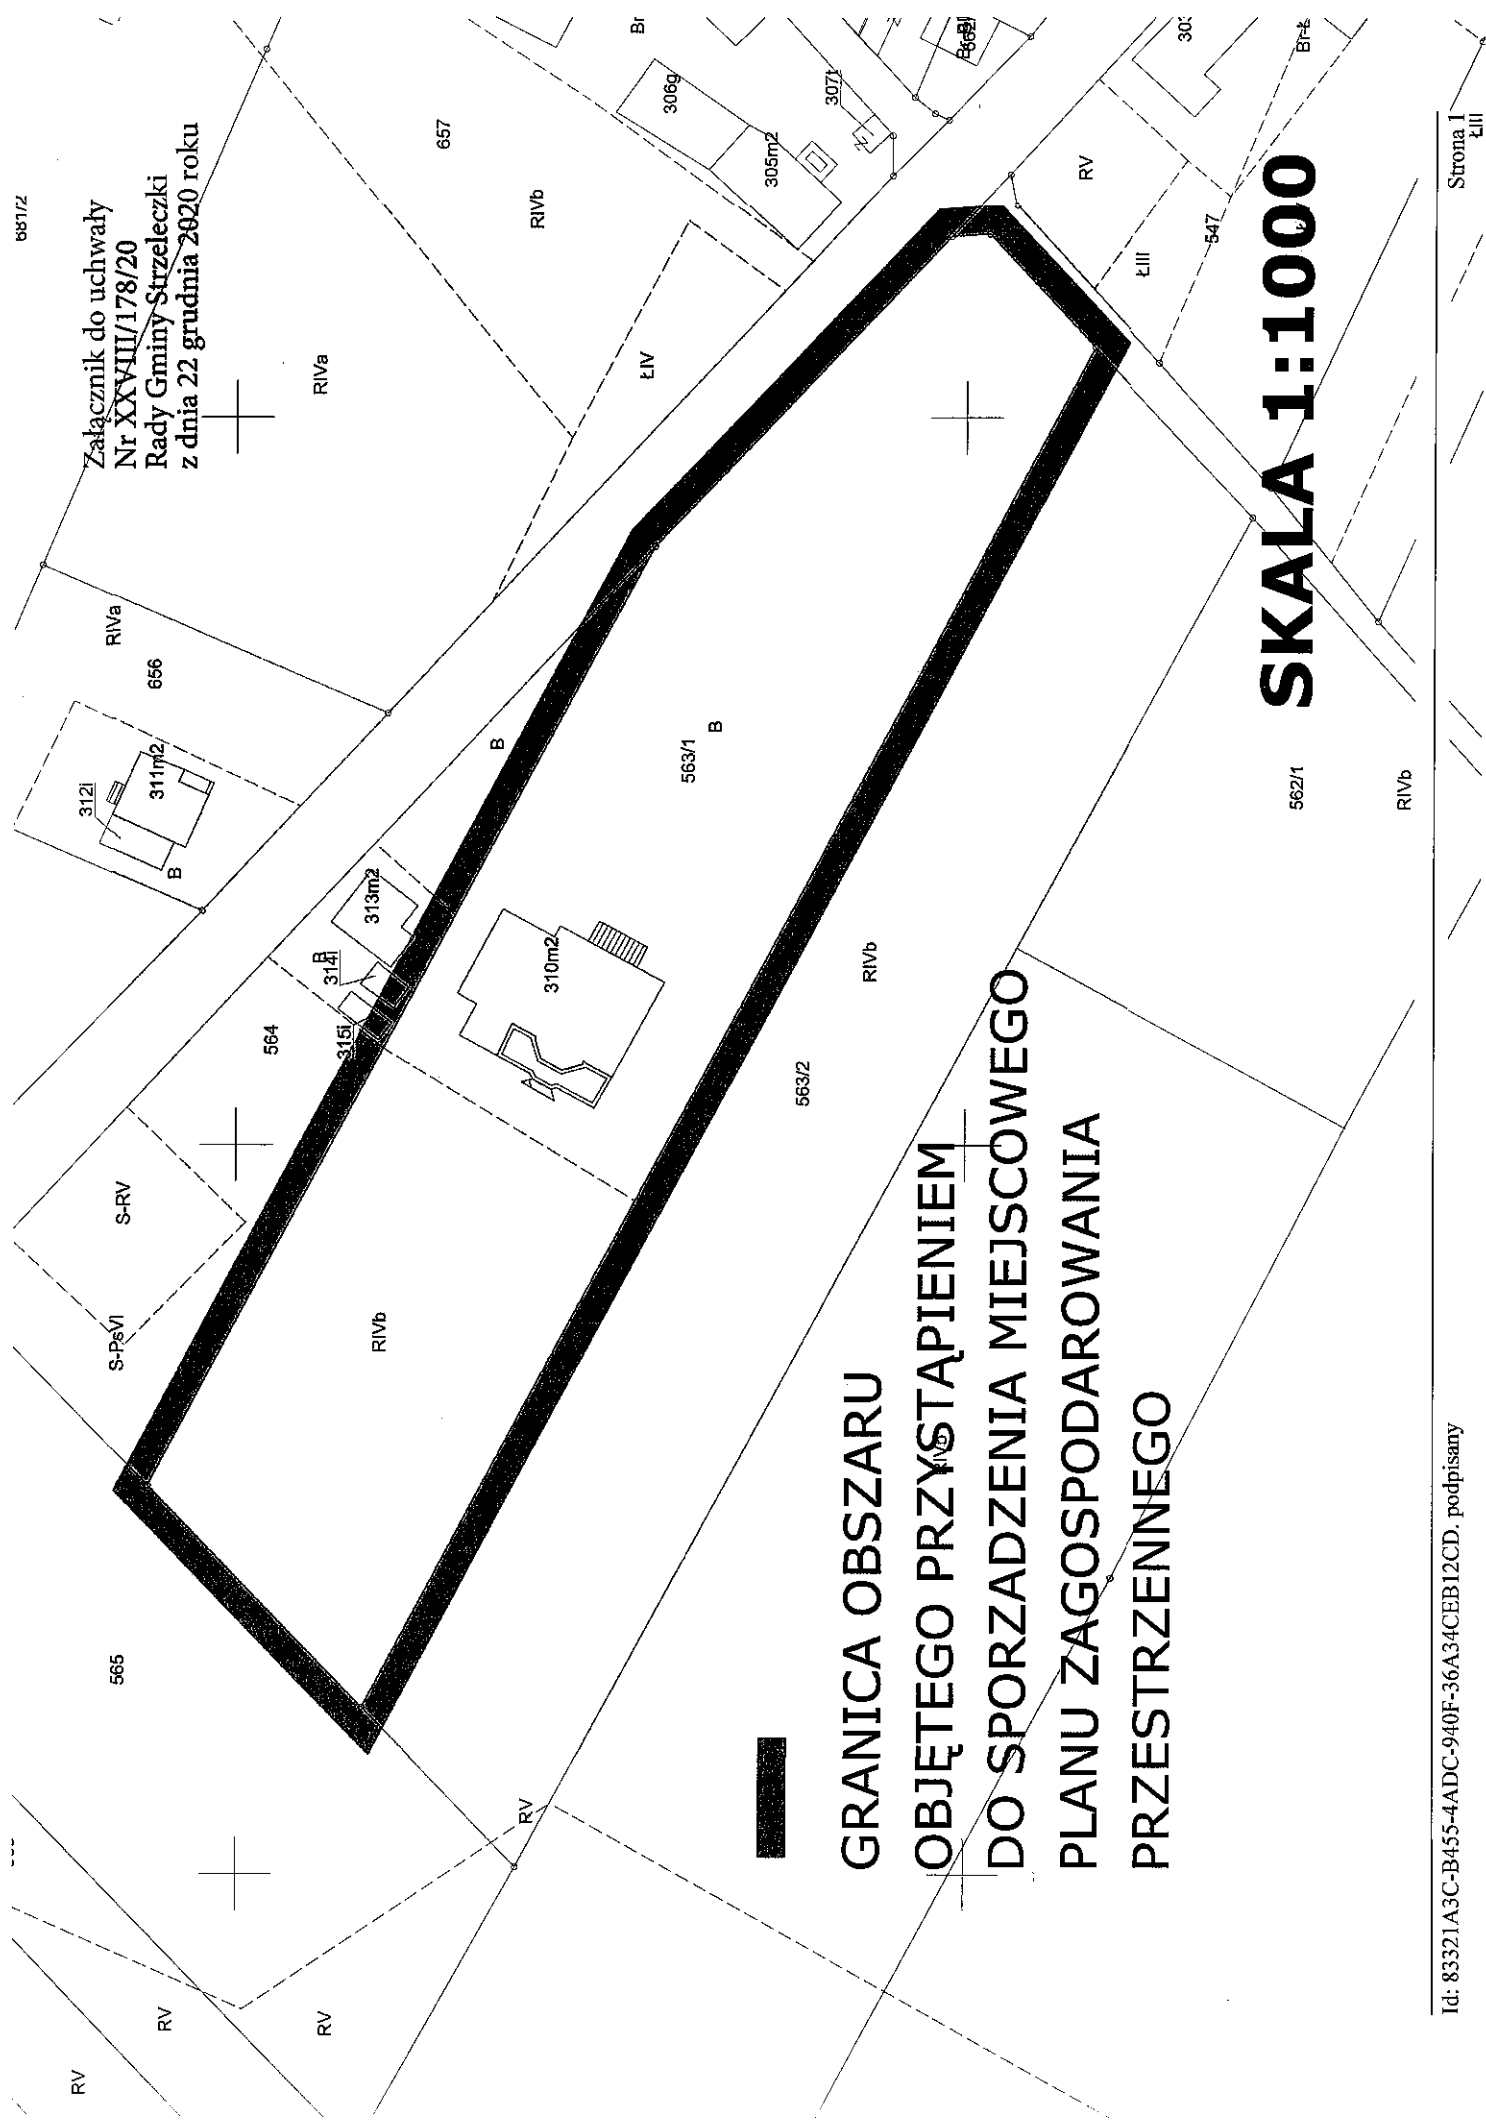

**GRANICA OBSZARU  
OBJĘTEGO PRZYSTĄPIENIEM  
DO SPORZĄDZENIA MIEJSCOWEGO  
PLANU ZAGOSPODAROWANIA  
PRZESTRZENNEGO**

**SKALA 1:1000**