

# PROJEKT

## ZMIANA MIEJSCOWEGO PLANU ZAGOSPODAROWANIA PRZESTRZENNEGO DLA WSI STRZELECZKI




ZAŁĄCZNIK NR 1.5  
DO UCHWAŁY NR ...  
RADY GMINY STRZELECZKI  
Z DNIA ...

SKALA 1:500

### WYRYS ZE STUDIUM UWARUNKOWAŃ I KIERUNKÓW ZAGOSPODAROWANIA PRZESTRZENNEGO GMINY STRZELECZKI

ZAŁĄCZNIK NR 2 DO UCHWAŁY Nr IV/25/19 RADY GMINY  
STRZELECZKI Z DNIA 30 STYCZNIA 2019 r.  
SKALA 1:10 000

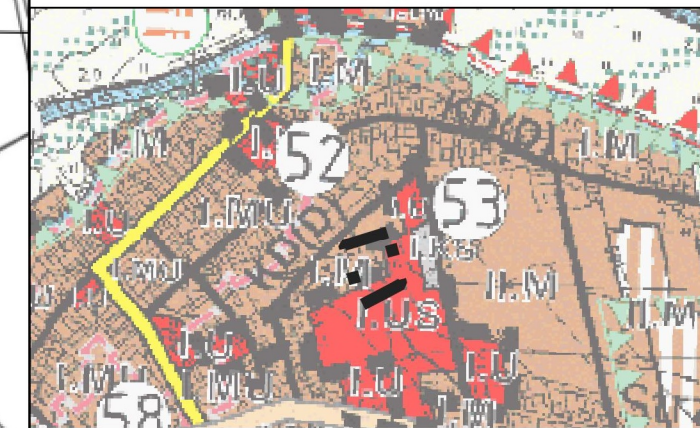

#### LEGENDA:

— GRANICE OBSZARU OBJĘTEGO ZMIANĄ PLANU

#### LEGENDA:

- GRANICE OBSZARU OBJĘTEGO ZMIANĄ PLANU
- LINIE ROZGRANICZAJĄCE TERENY O RÓŻNYM PRZEZNACZENIU LUB RÓŻNYCH ZASADACH ZAGOSPODAROWANIA
- MN TERENY ZABUDOWY MIESZKANIOWEJ JEDNORODZINNEJ

