



PROJEKT

ZMIANA MIEJSCOWEGO PLANU ZAGOSPODAROWANIA PRZESTRZENNEGO DLA WSI STRZELECZKI




ZAŁĄCZNIK NR 1.6
DO UCHWAŁY NR ...
RADY GMINY STRZELCZKI
Z DNIA ...

SKALA 1:1000


WYRYS ZE STUDIUM UWARUNKWAŃ I KIERUNKÓW ZAGOSPODAROWANIA PRZESTRZENNEGO GMINY STRZELCZKI

ZAŁĄCZNIK NR 2 DO UCHWAŁY Nr IV/25/19 RADY GMINY
STRZELCZKI Z DNIA 30 STYCZNIA 2019 r.
SKALA 1:10 000

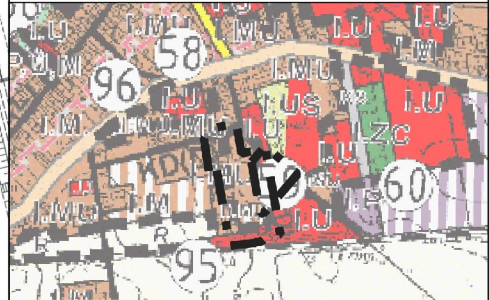

LEGENDA:

— GRANICE OBSZARU OBJĘTEGO ZMIANĄ PLANU

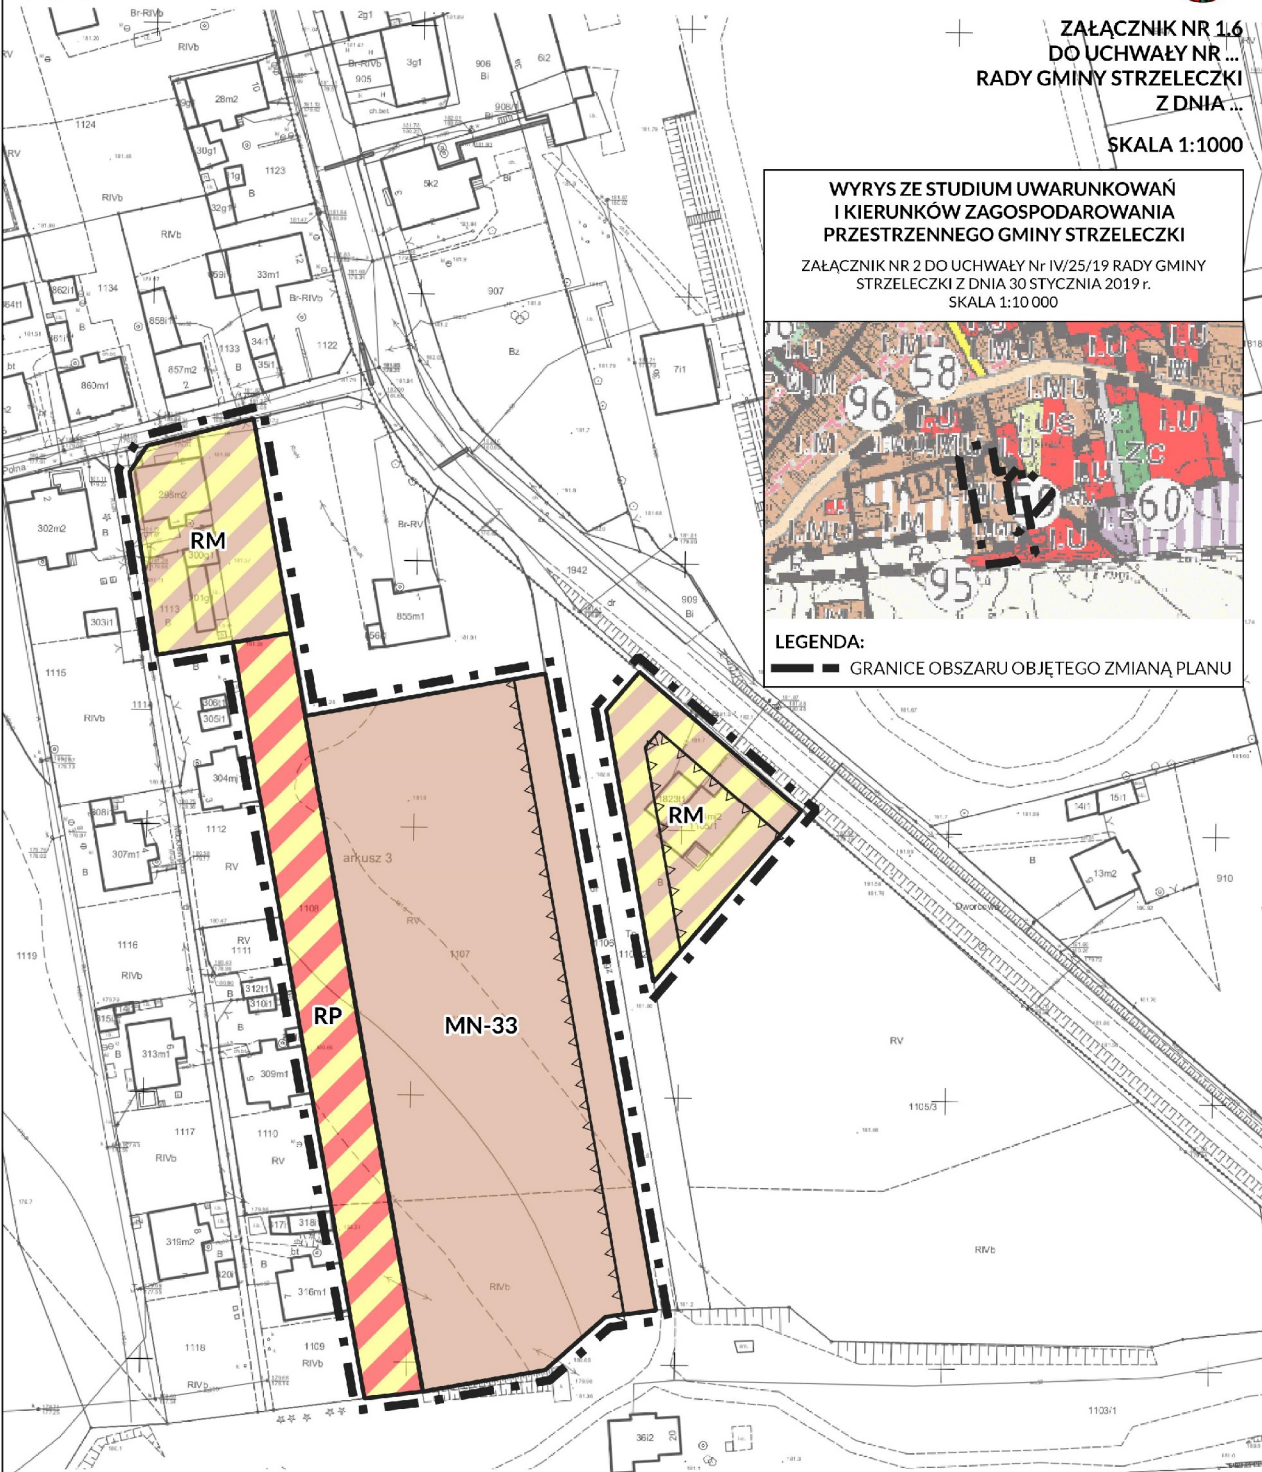

LEGENDA:

— GRANICE OBSZARU OBJĘTEGO ZMIANĄ PLANU

— LINIE ROZGRANICZAJĄCE TERENY O RÓŻNYM
PRZEZNACZENIU LUB RÓŻNYCH
ZASADACH ZAGOSPODAROWANIA

MN-33 TERENY ZABUDOWY MIESZKANIOWEJ JEDNORODZINNEJ

RM TERENY ZABUDOWY ZAGRODOWEJ

RP TERENY PRODUKCJI ROŚLINNEJ

▲▲▲ LINIE ZABUDOWY - NIEPRZEKRACZALNE

0 10 20 30 40 50 m

