



PROJEKT

ZMIANA MIEJSCOWEGO PLANU ZAGOSPODAROWANIA PRZESTRZENNEGO DLA WSI STRZELECZKI




ZAŁĄCZNIK NR 1.10
DO UCHWAŁY NR ...
RADY GMINY STRZELECZKI
Z DNIA ...

SKALA 1:1000


WYRYS ZE STUDIUM UWARUNKOWAŃ I KIERUNKÓW ZAGOSPODAROWANIA PRZESTRZENNEGO GMINY STRZELECZKI

ZAŁĄCZNIK NR 2 DO UCHWAŁY Nr IV/25/19 RADY GMINY
STRZELECZKI Z DNIA 30 STYCZNIA 2019 r.
SKALA 1:10 000

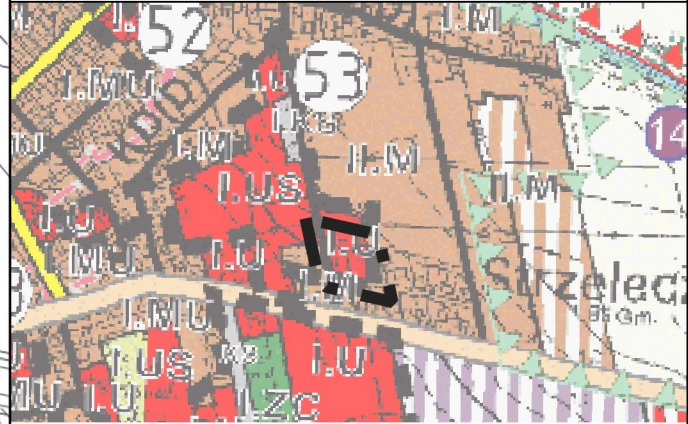

LEGENDA:

— GRANICE OBSZARU OBJĘTEGO ZMIANĄ PLANU

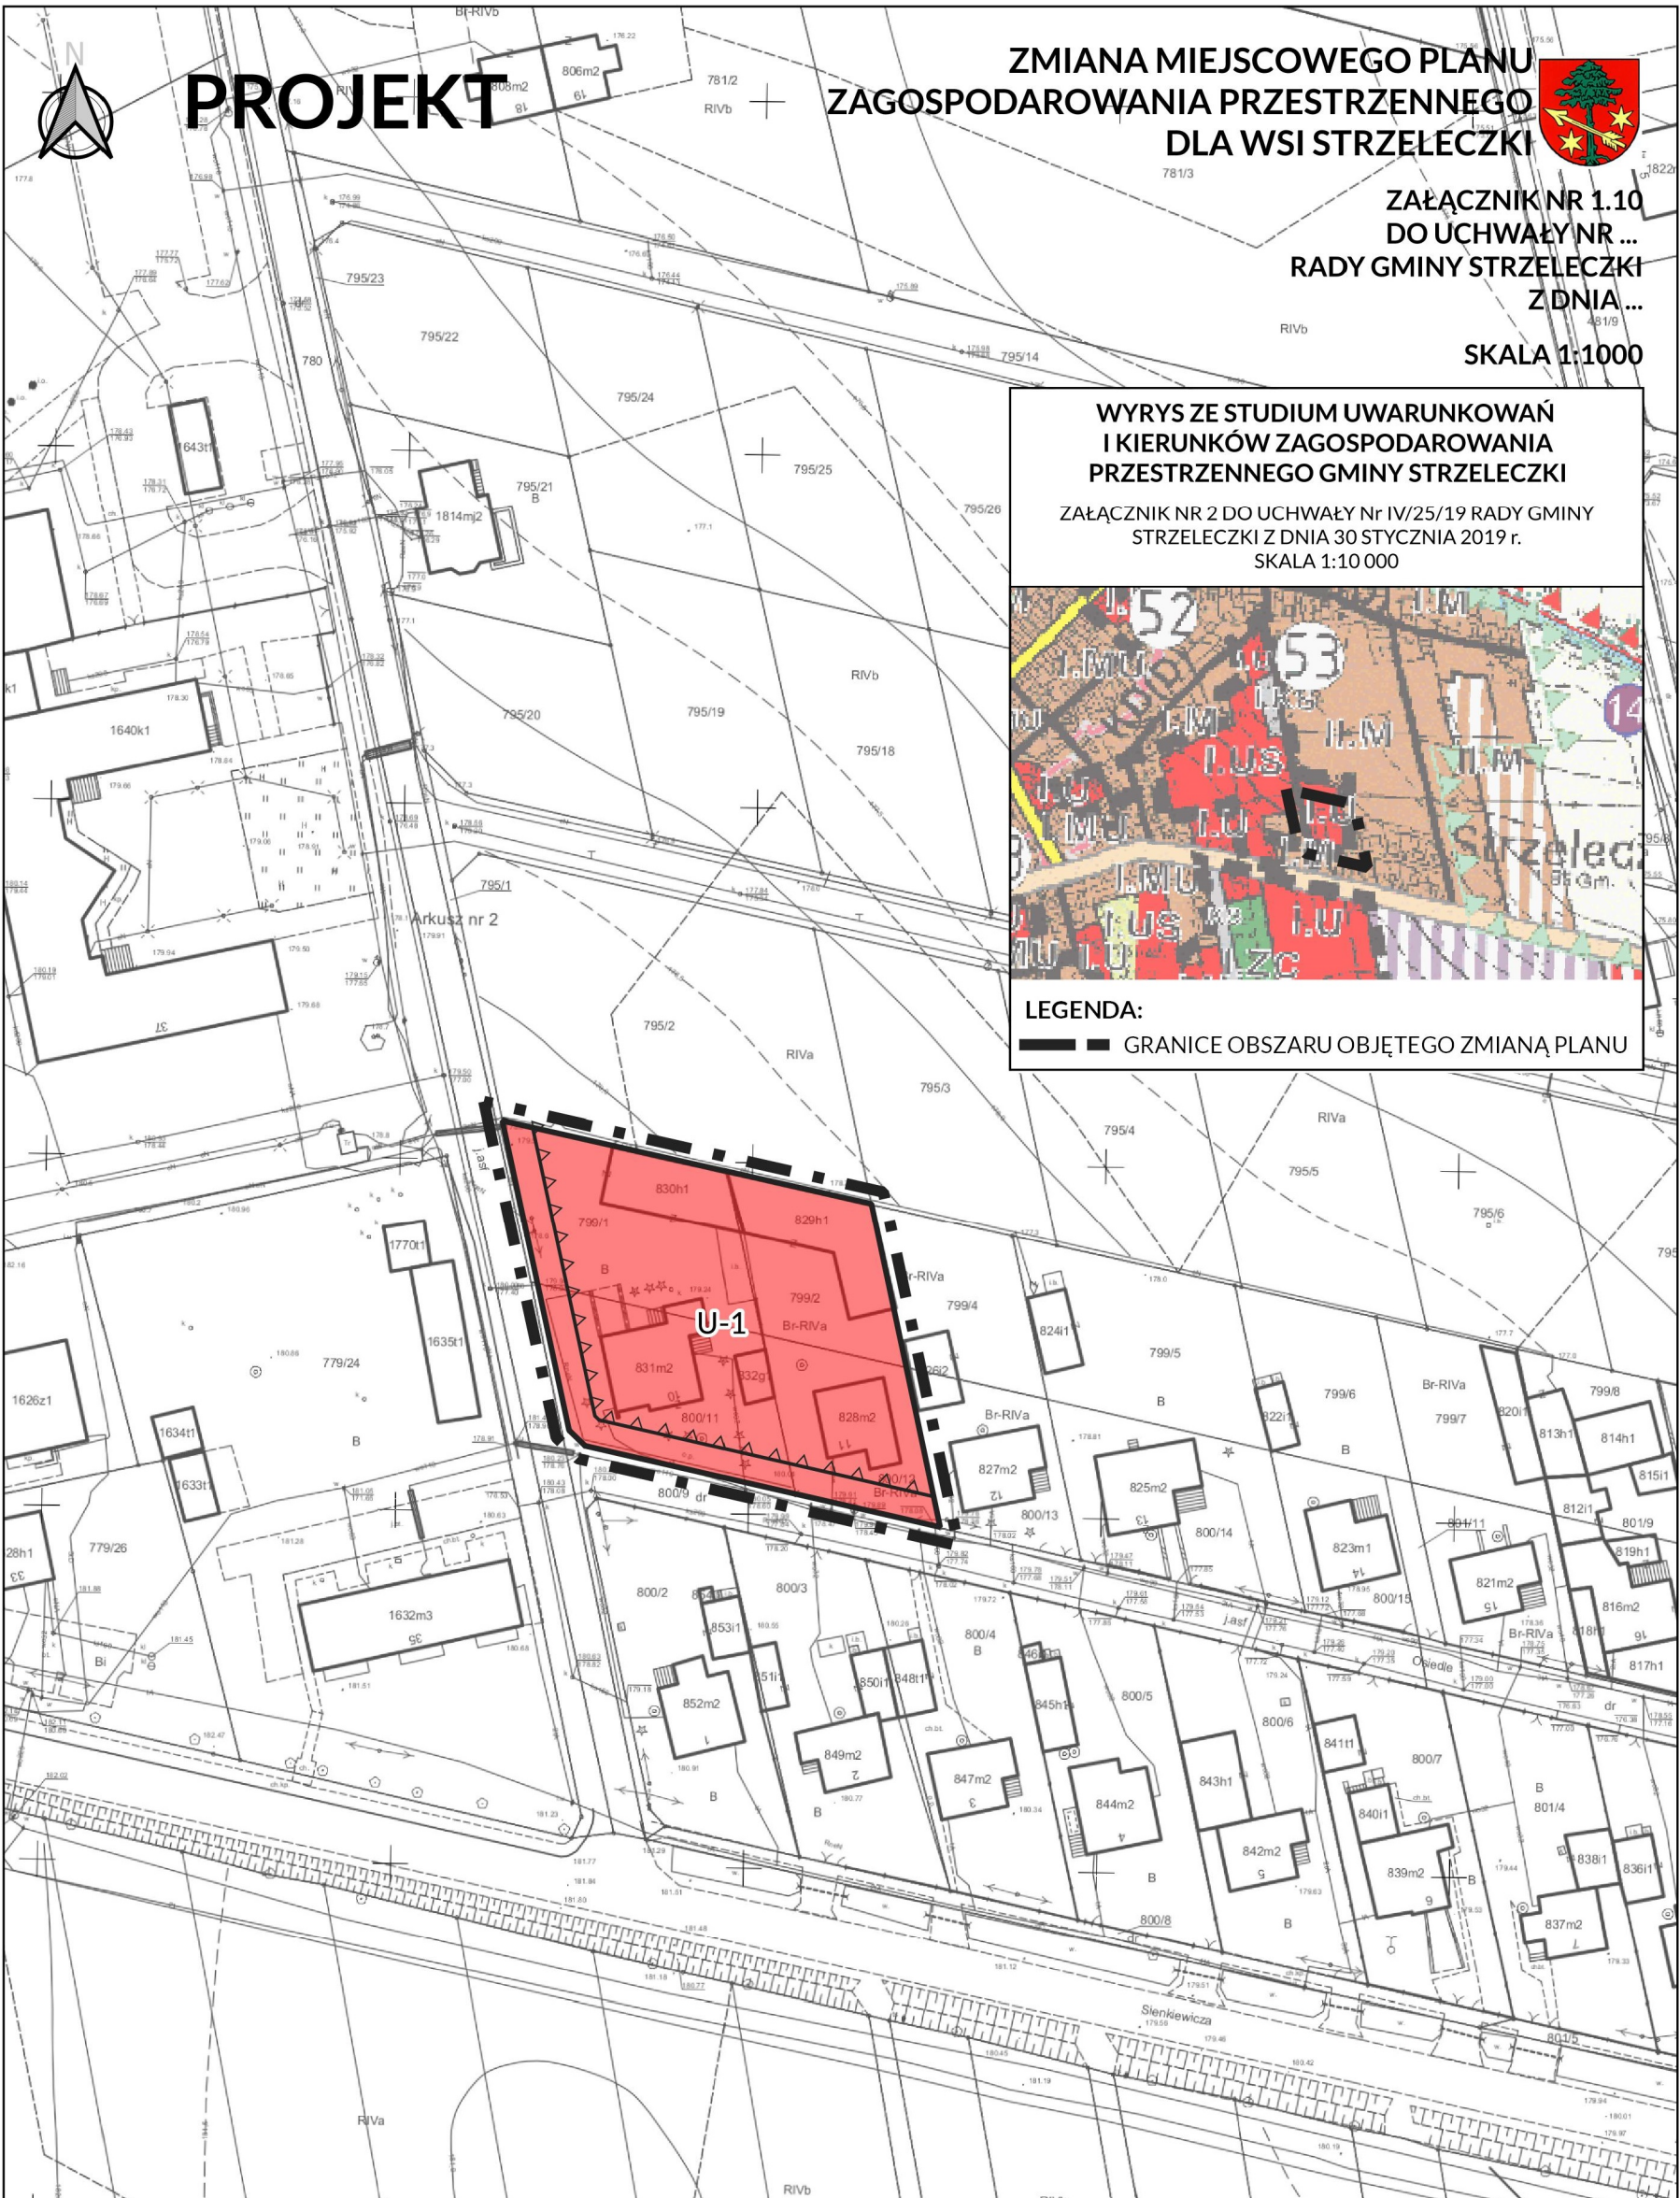

LEGENDA:

— GRANICE OBSZARU OBJĘTEGO ZMIANĄ PLANU

— LINIE ROZGRANICZAJĄCE TERENY O RÓŻNYM
PRZEZNACZENIU LUB RÓŻNYCH
ZASADACH ZAGOSPODAROWANIA

U-1 TERENY ZABUDOWY USŁUGOWEJ

▲▲▲ LINIA ZABUDOWY - NIEPRZEKRACZALNA

0 10 20 30 40 50 m

