




# PROGNOZA ODDZIAŁYWANIA NA ŚRODOWISKO

PROJEKTU MIEJSCOWEGO PLANU  
ZAGOSPODAROWANIA PRZESTRZENNEGO  
TERENU GÓRNICZEGO "KOMORNIKI"



ZAŁĄCZNIK NR 2  
PROGNOZOWANY SPOSÓB I STAN ZAGOSPODAROWANIA

SKALA 1:6 000

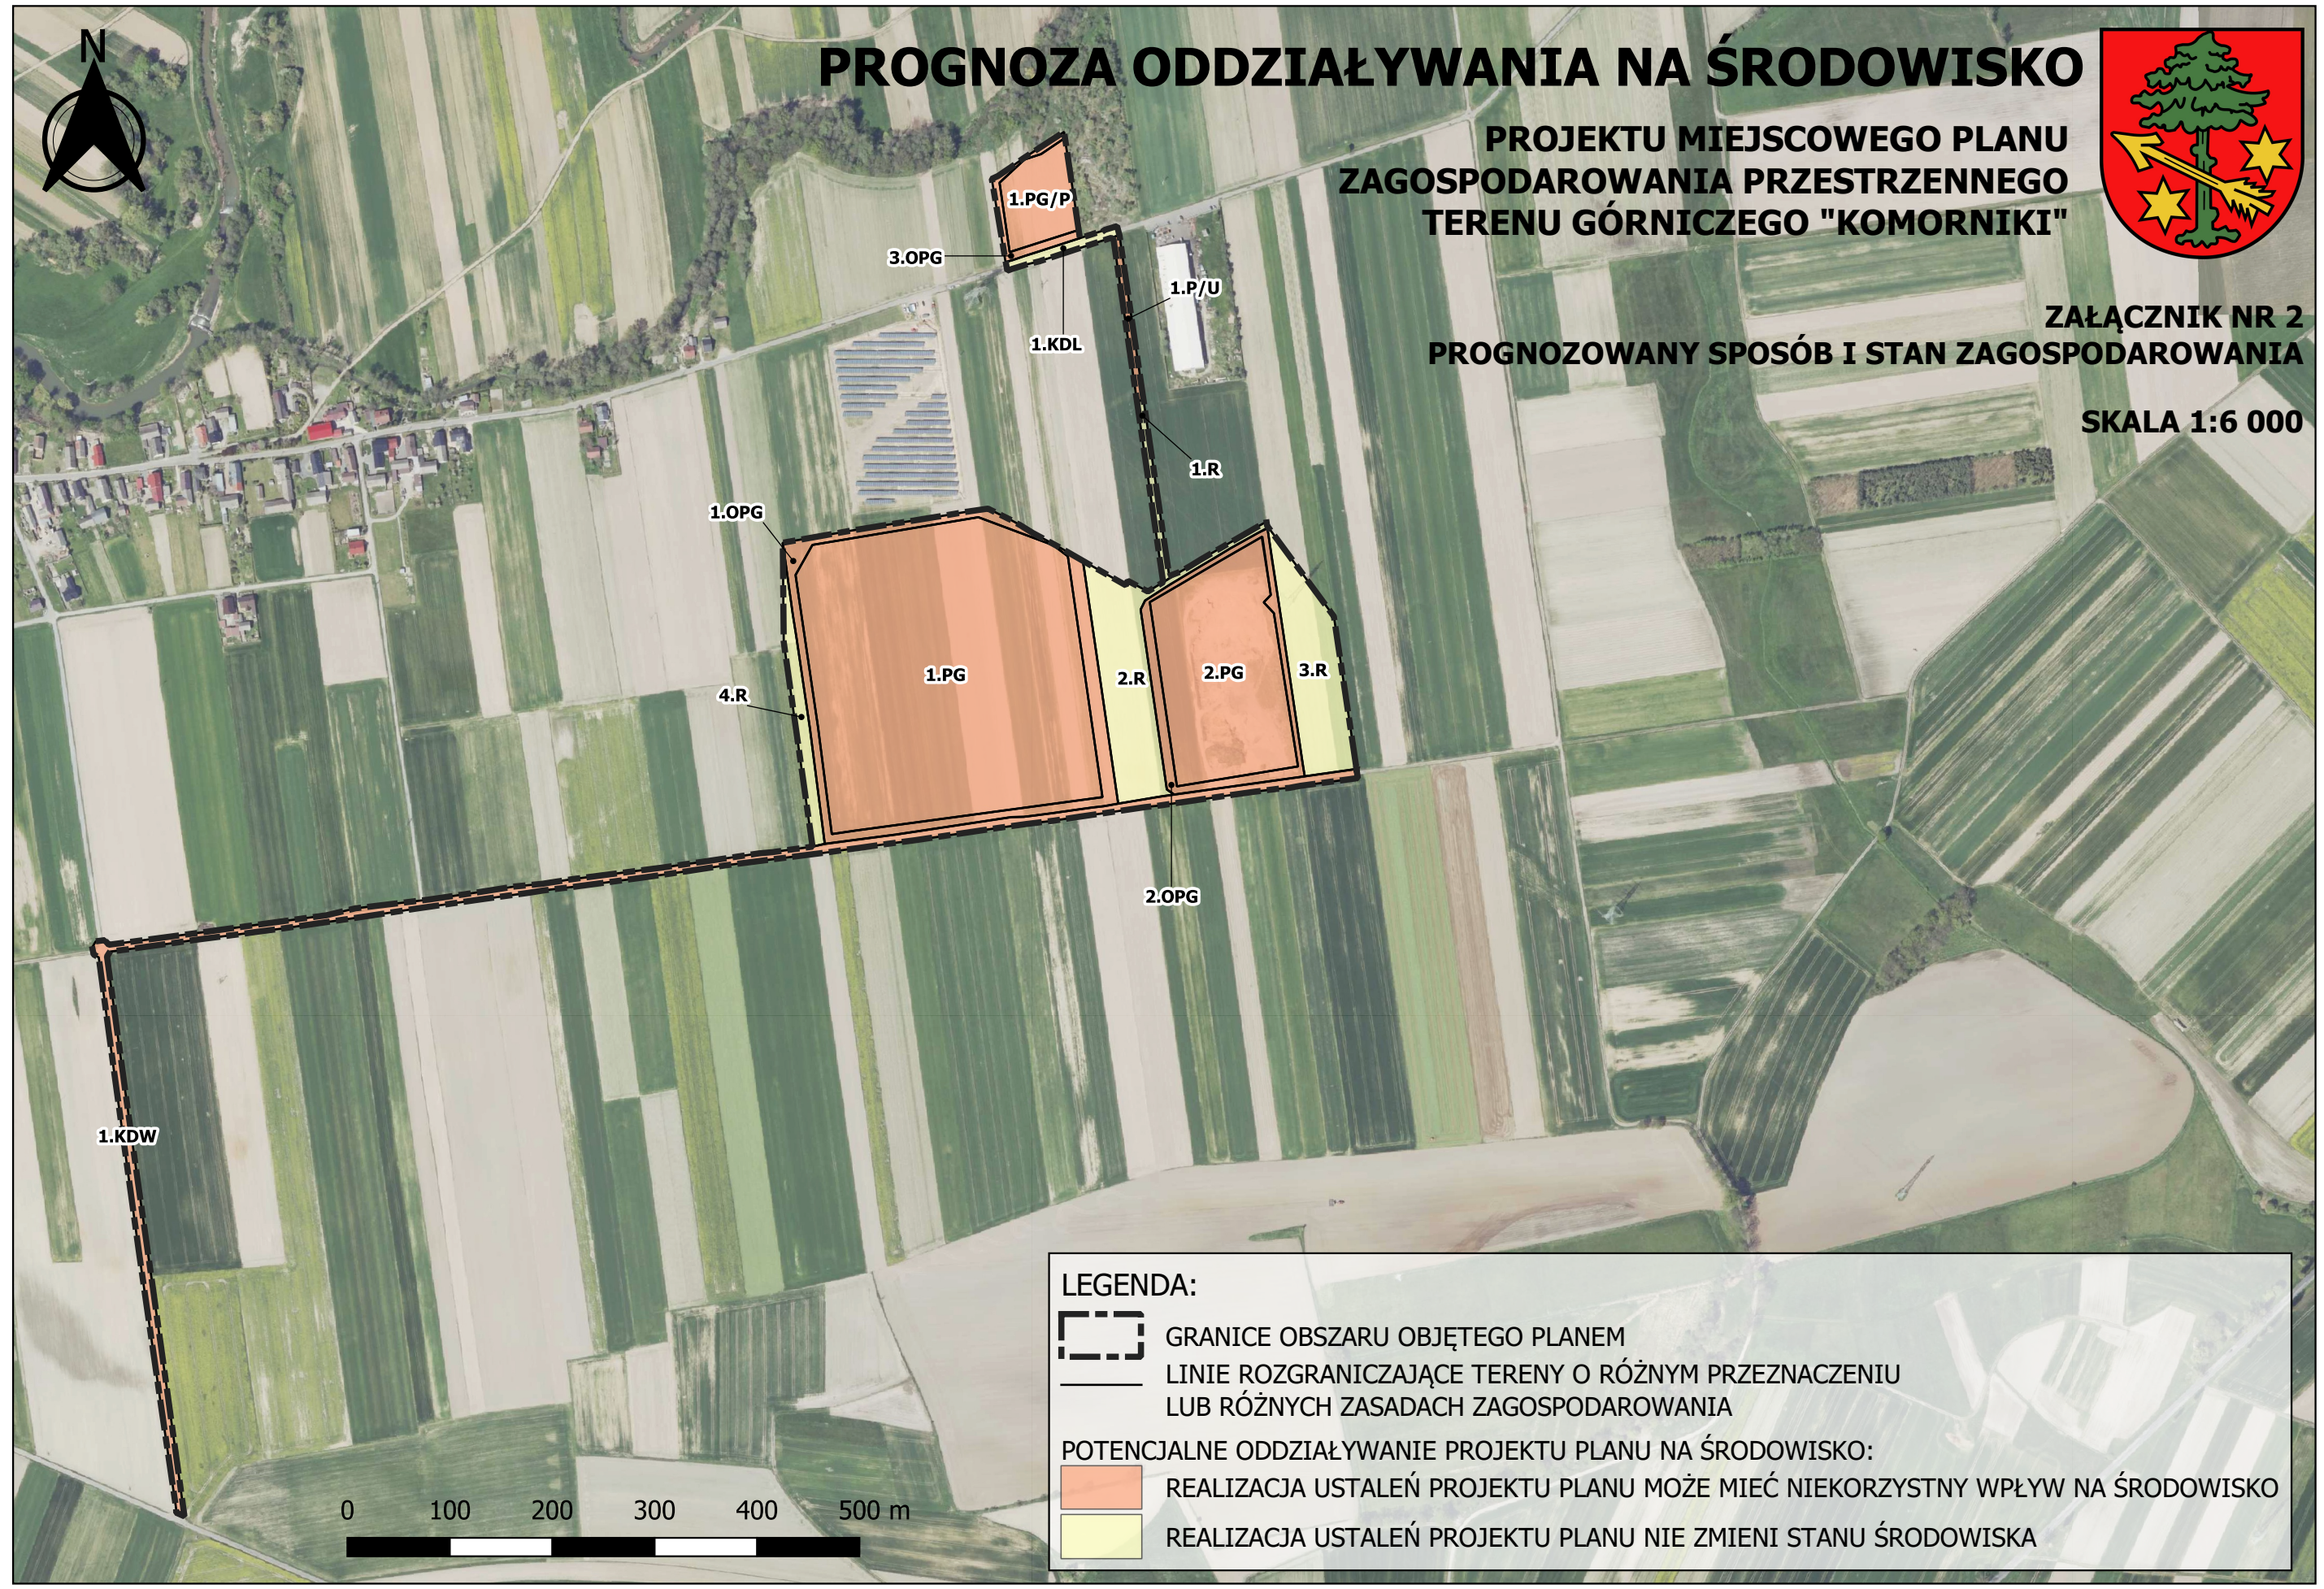

## LEGENDA:




GRANICE OBSZARU OBJĘTEGO PLANEM  
LINIE ROZGRANICZAJĄCE TERENY O RÓŻNYM PRZEZNACZENIU  
LUB RÓŻNYCH ZASADACH ZAGOSPODAROWANIA

## POTENCJALNE ODDZIAŁYWANIE PROJEKTU PLANU NA ŚRODOWISKO:



REALIZACJA USTALEŃ PROJEKTU PLANU MOŻE MIEĆ NIEKORZYSTNY WPŁYW NA ŚRODOWISKO

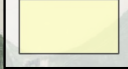

REALIZACJA USTALEŃ PROJEKTU PLANU NIE ZMIENI STANU ŚRODOWISKA

