


Przekrój C-C

obowiązuje od km 0+415,00 do km 0+612,00

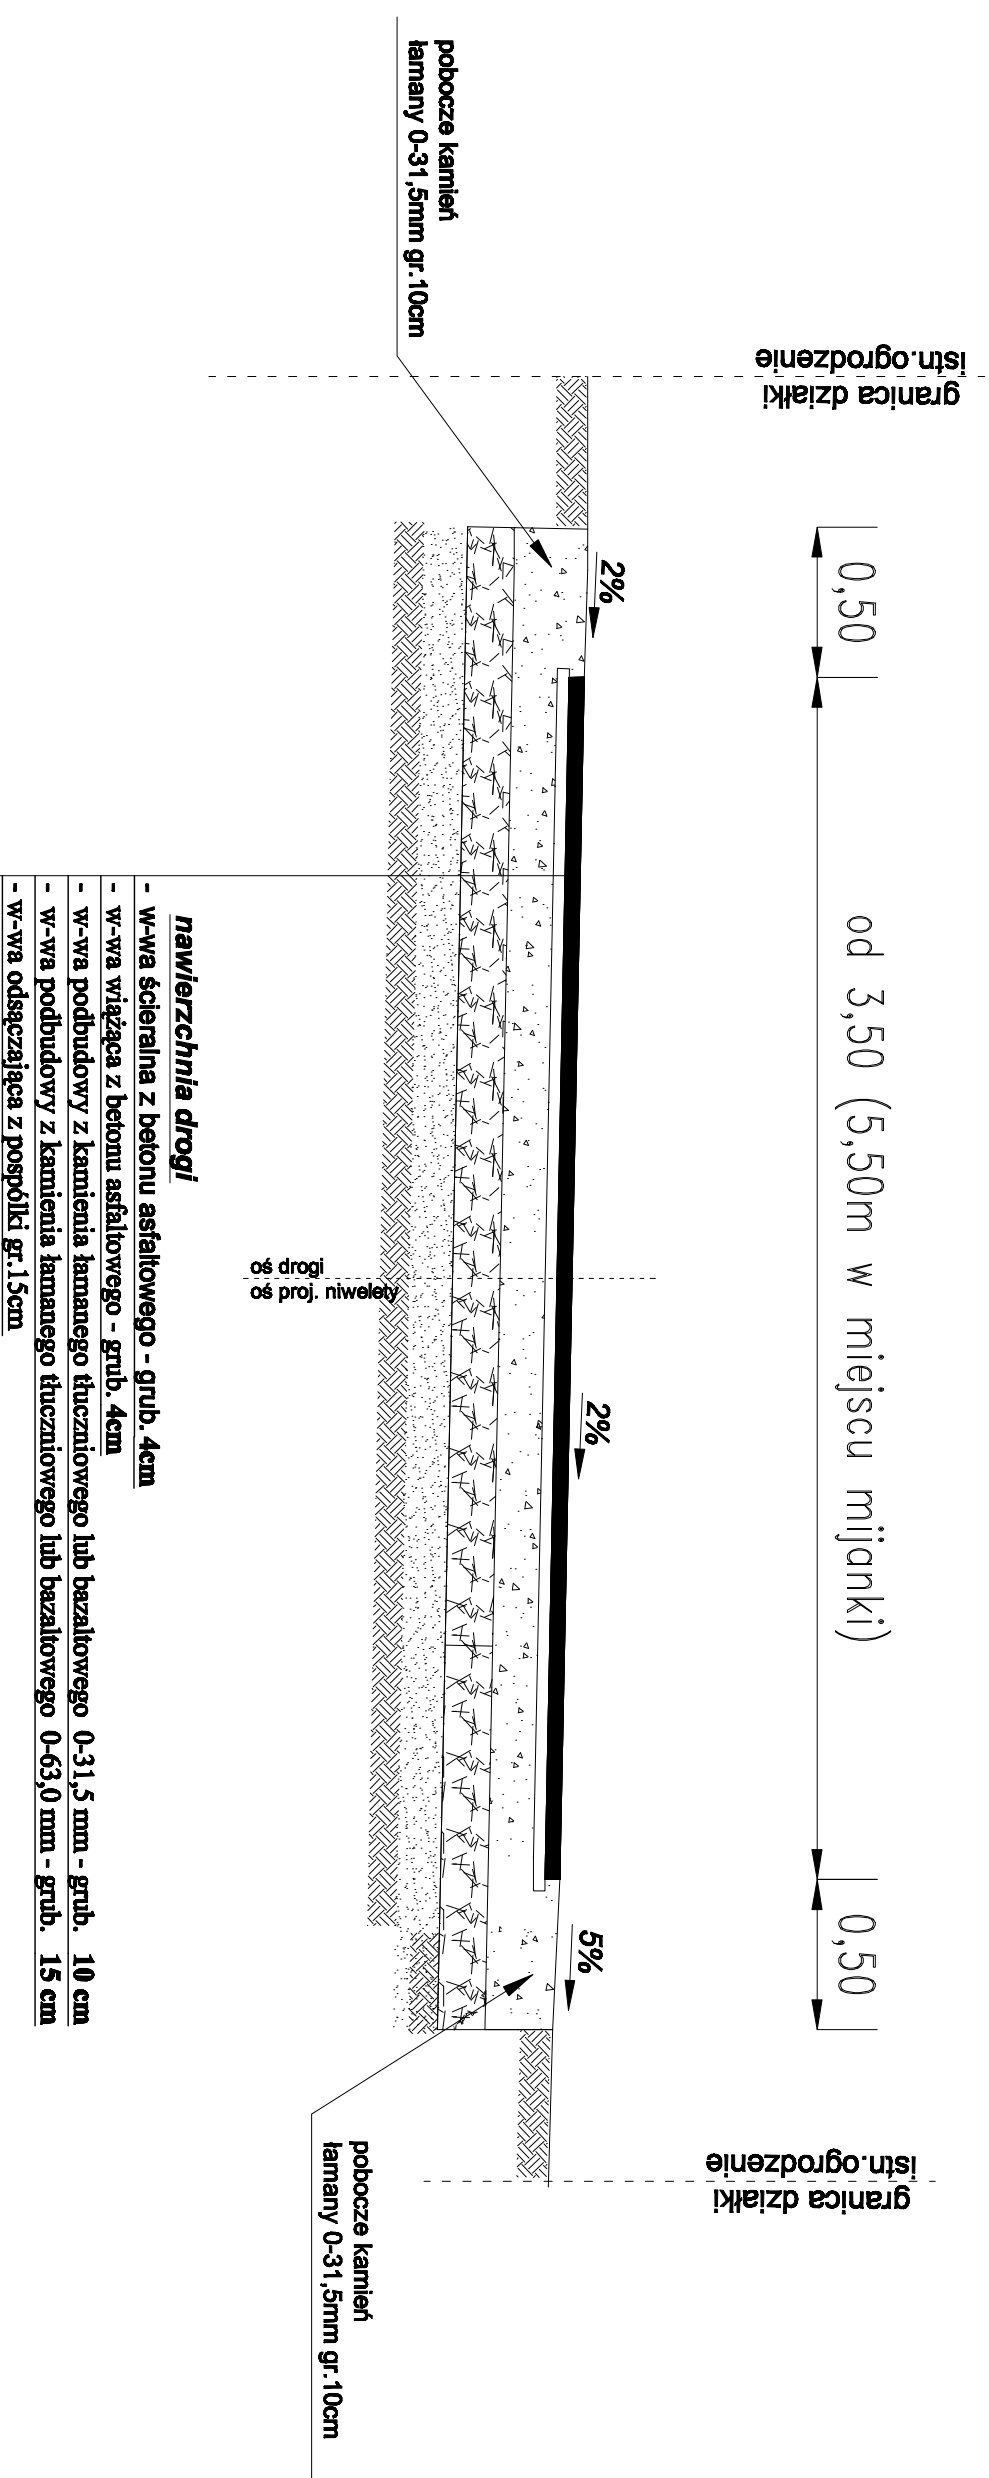

		DRÓGOTOM 48-01 Opole & Okolice 602 tel.60229 489 304	
PROJEKTOWIEC	mgr inż. Tomasz SOKULSKI	mgr inż. Tomasz SOKULSKI	
OPROJEKTOWIEC	mgr inż. Grzegorz Kozłowski	mgr inż. Grzegorz Kozłowski	
LOKALIZACJA	m. ZIELINA - KULAWY		
PRZEKROJE	PROJEKT BUDOWY DROGI WNIĘTEJ PRZEJAZDOWEJ DO GRUNTÓW ROLNYCH W MIEJSCOWOŚCI ZIELINA - KULAWY		
Skala	1:25		Str. nr. 14
Przekrój C-C			