


Przekrój A-A

obowiązuje od km 0+000,00 do km 0+340,00
oraz od km 0+360,00 do km 0+405,00

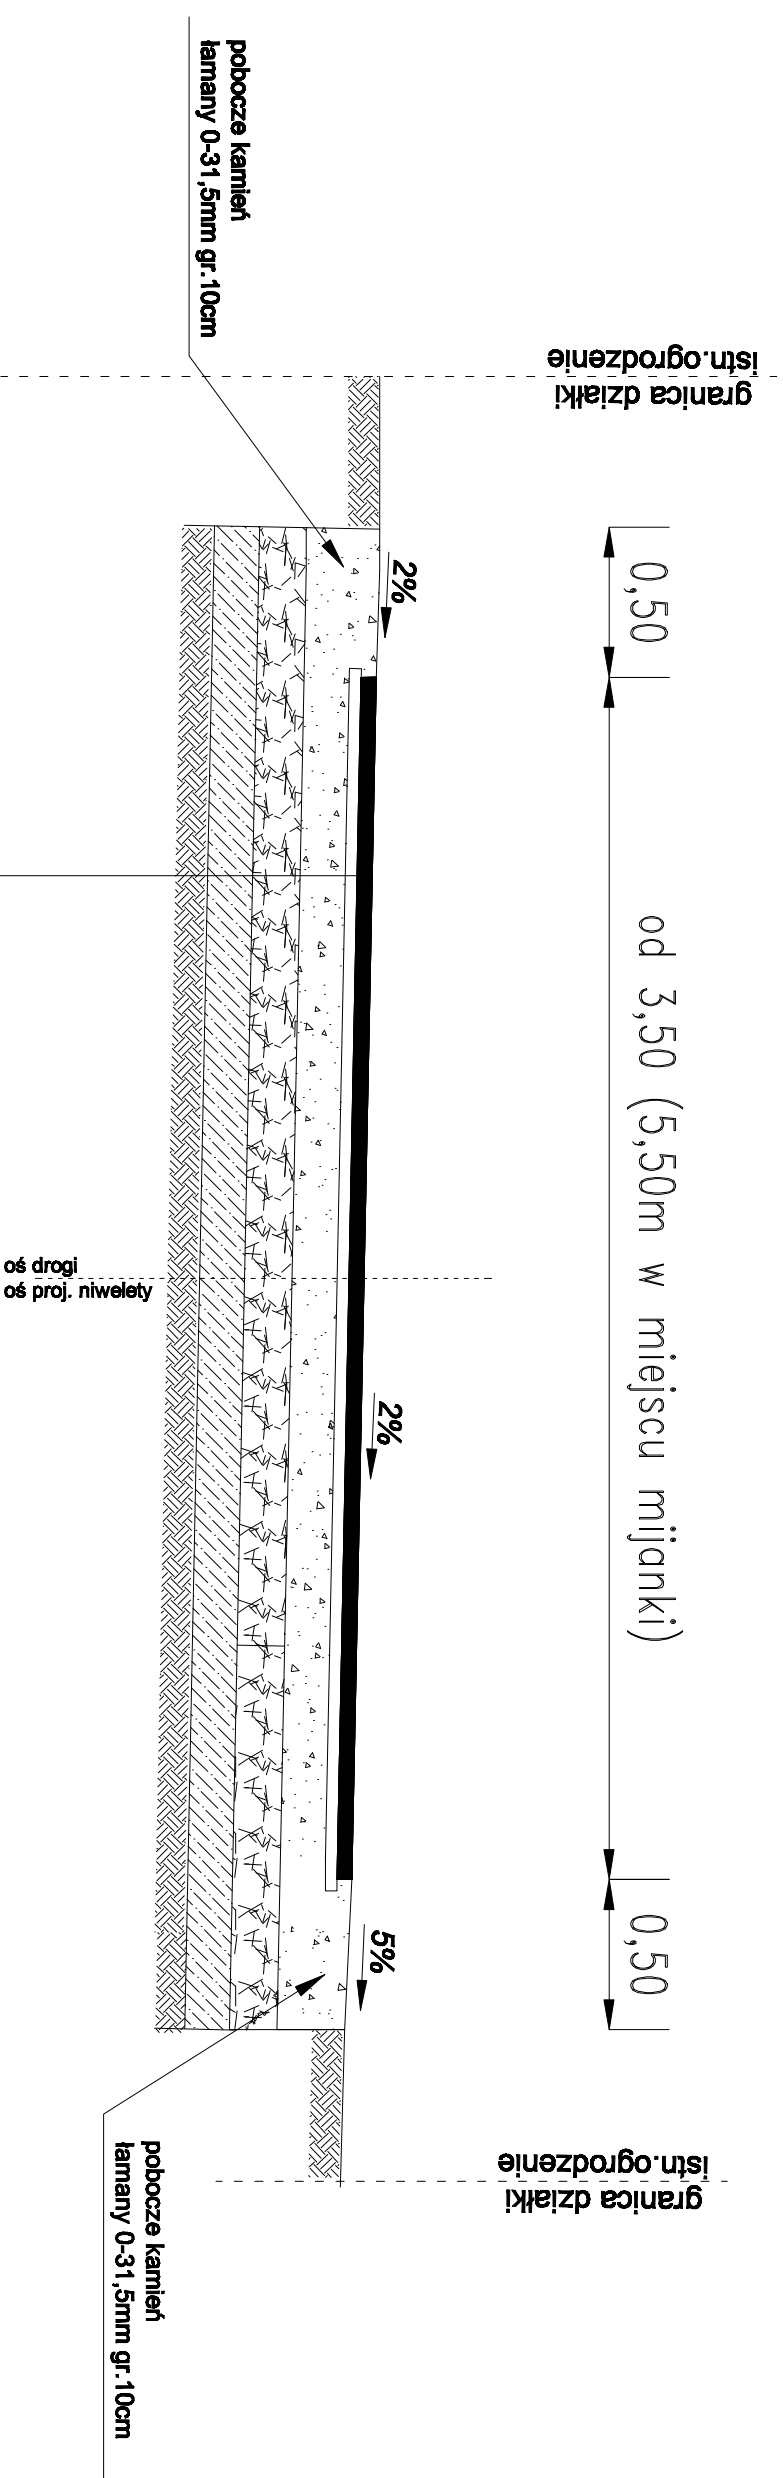

- nawierzchnia drogi**
- w-wa ściernalna z betonu asfaltowego - grub. 4cm
 - w-wa wiążąca z betonu asfaltowego - grub. 4cm
 - w-wa podbudowy z kamienia łamanego tłuczniowego lub bazaltowego 0-31,5 mm - grub. 10 cm
 - w-wa podbudowy z kamienia łamanego tłuczniowego lub bazaltowego 0-63,0 mm - grub. 15 cm
 - w-wa stabilizacji gruntu cementem o $R_m=2,5MPa$ gr. 15cm

DRÓGOTOM 48-01 Opole & Okolice 62 645 699 489 304	
PROJEKTOWIEC	mgr inż. Tomasz SOKULSKI
OPROJEKTOWAŁ	mgr inż. Grzegorz Kozłowski
LOKALIZACJA	m. ZIELINA - KULAWY
PRZEKROJE	PROJEKT BUDOWY DROGI WIEWNĘTRZNEJ DOJAZDOWEJ DO GRUNTÓW ROLNYCH W MIEJSCOWOŚCI ZIELINA - KULAWY
Skala	1:25
nr. ark.	
Przekrój A-A	