



# Przekrój B-B

obowiązujący od km 0+340,00 do km 0+360,00

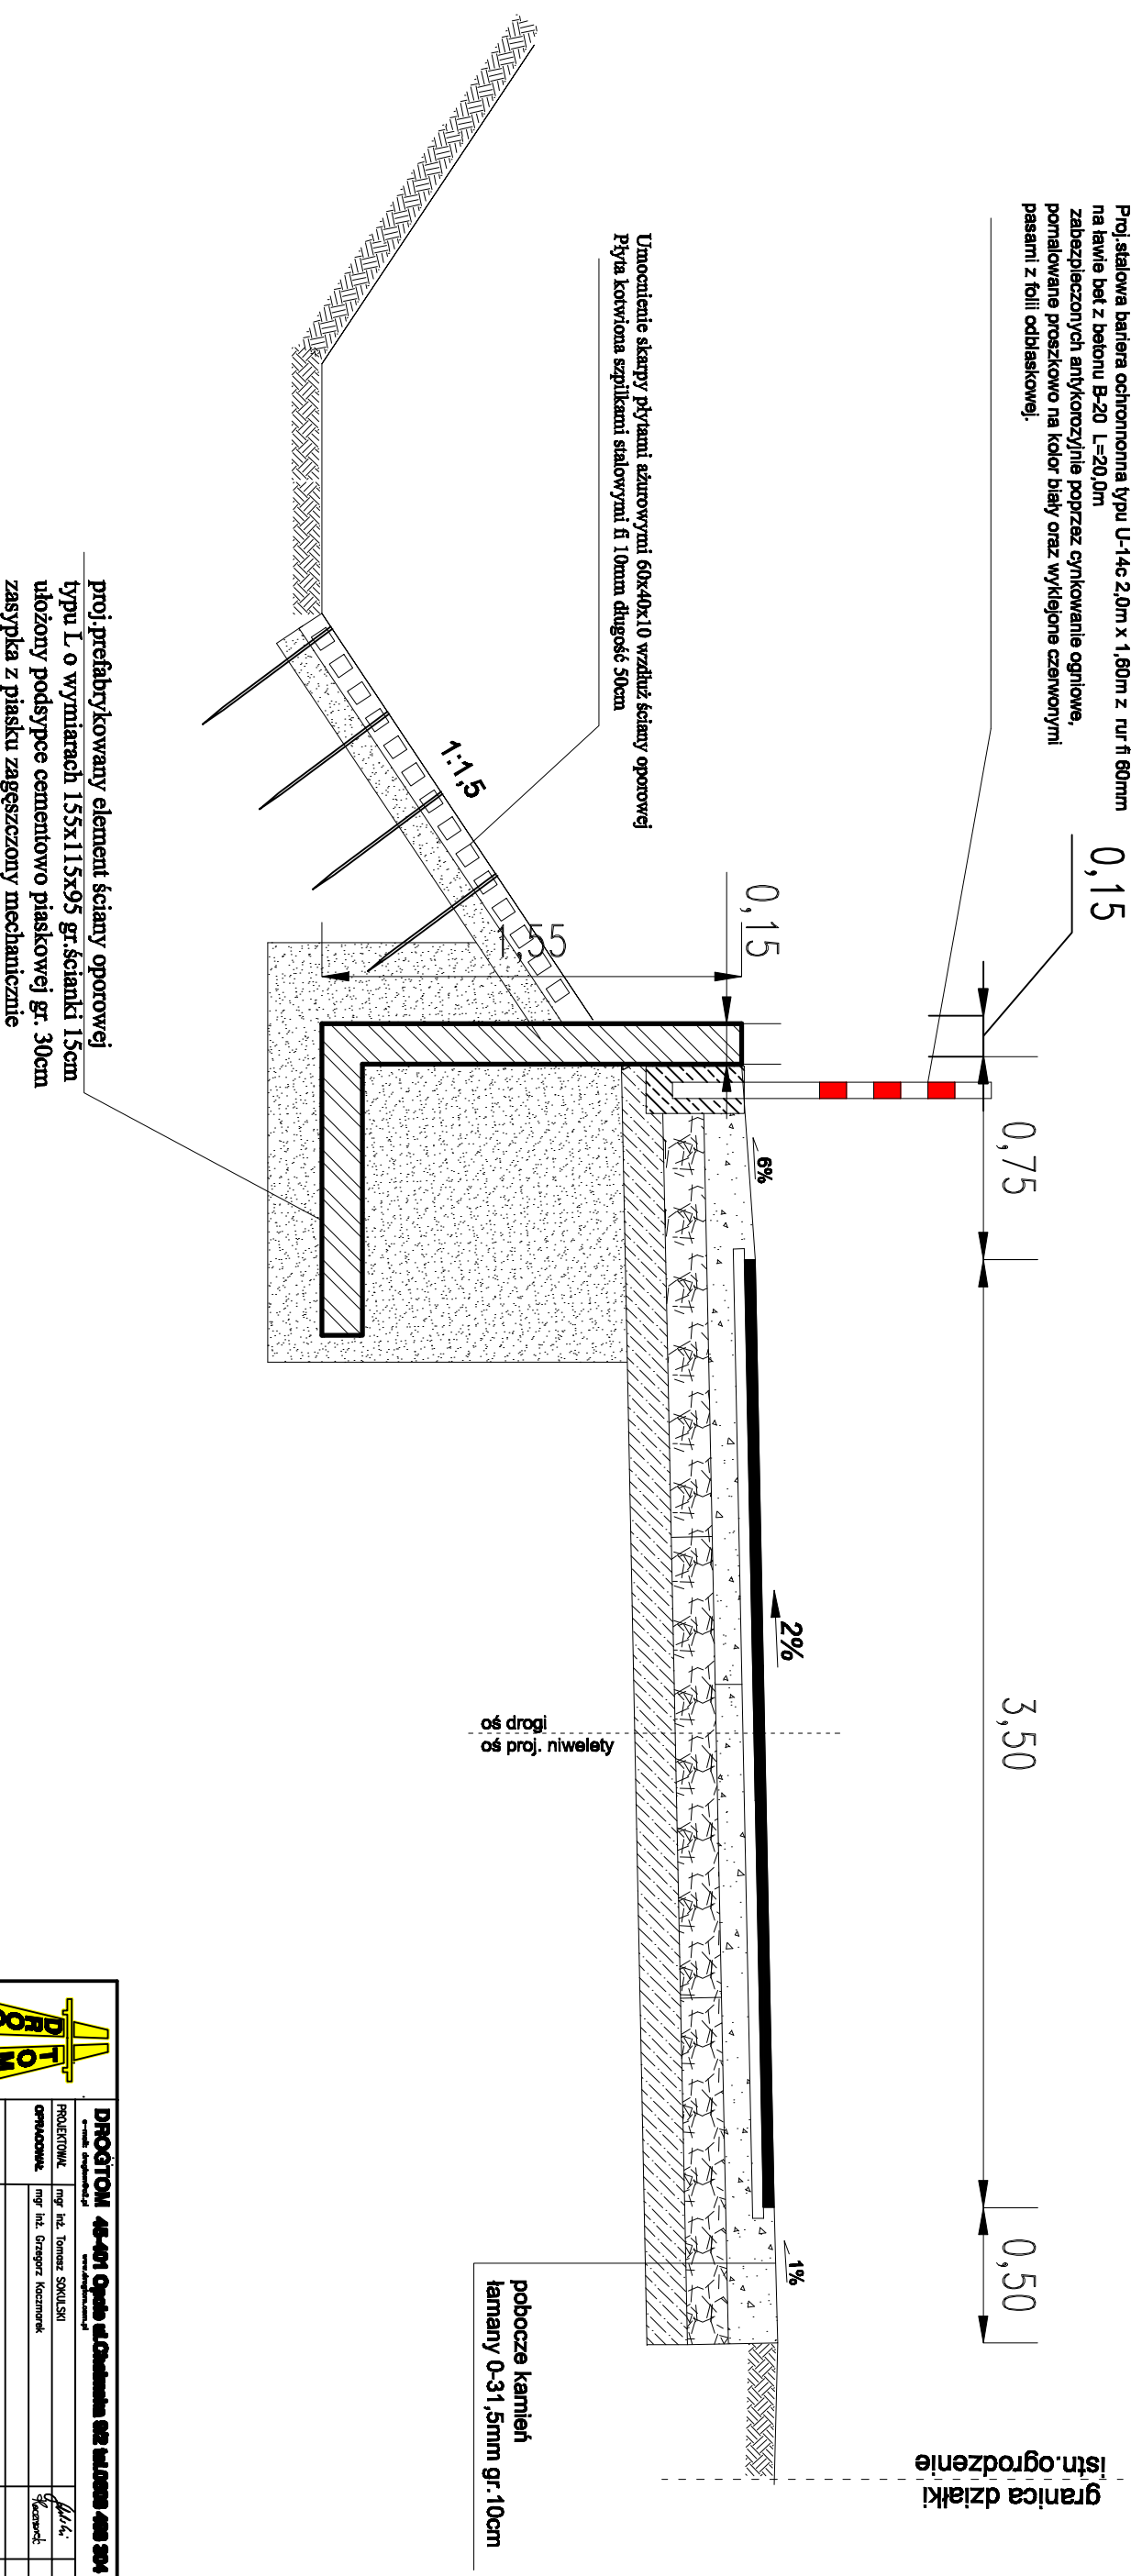

	
<b>DROGOM 45-01 Opole ul. Chłopska 62c tel. 466 304</b>	
PROJEKTOWAŁ	mgr inż. Tomasz SOKLIŚCI
OPRACOWAŁ	mgr inż. Grzegorz Kociminek
Udzielająca	m. ZIELINA - KULAWY
Wzrost	PROJEKT BUDOWY DROGI WIENIĘTRZNEJ DOŁĄZDOWEJ DO GRUNTÓW ROLNYCH W MIEJSCOWOŚCI ZIELINA - KULAWY
Skala	1:25
Wzrost	1:25
PRZEKRÓJ B-B	