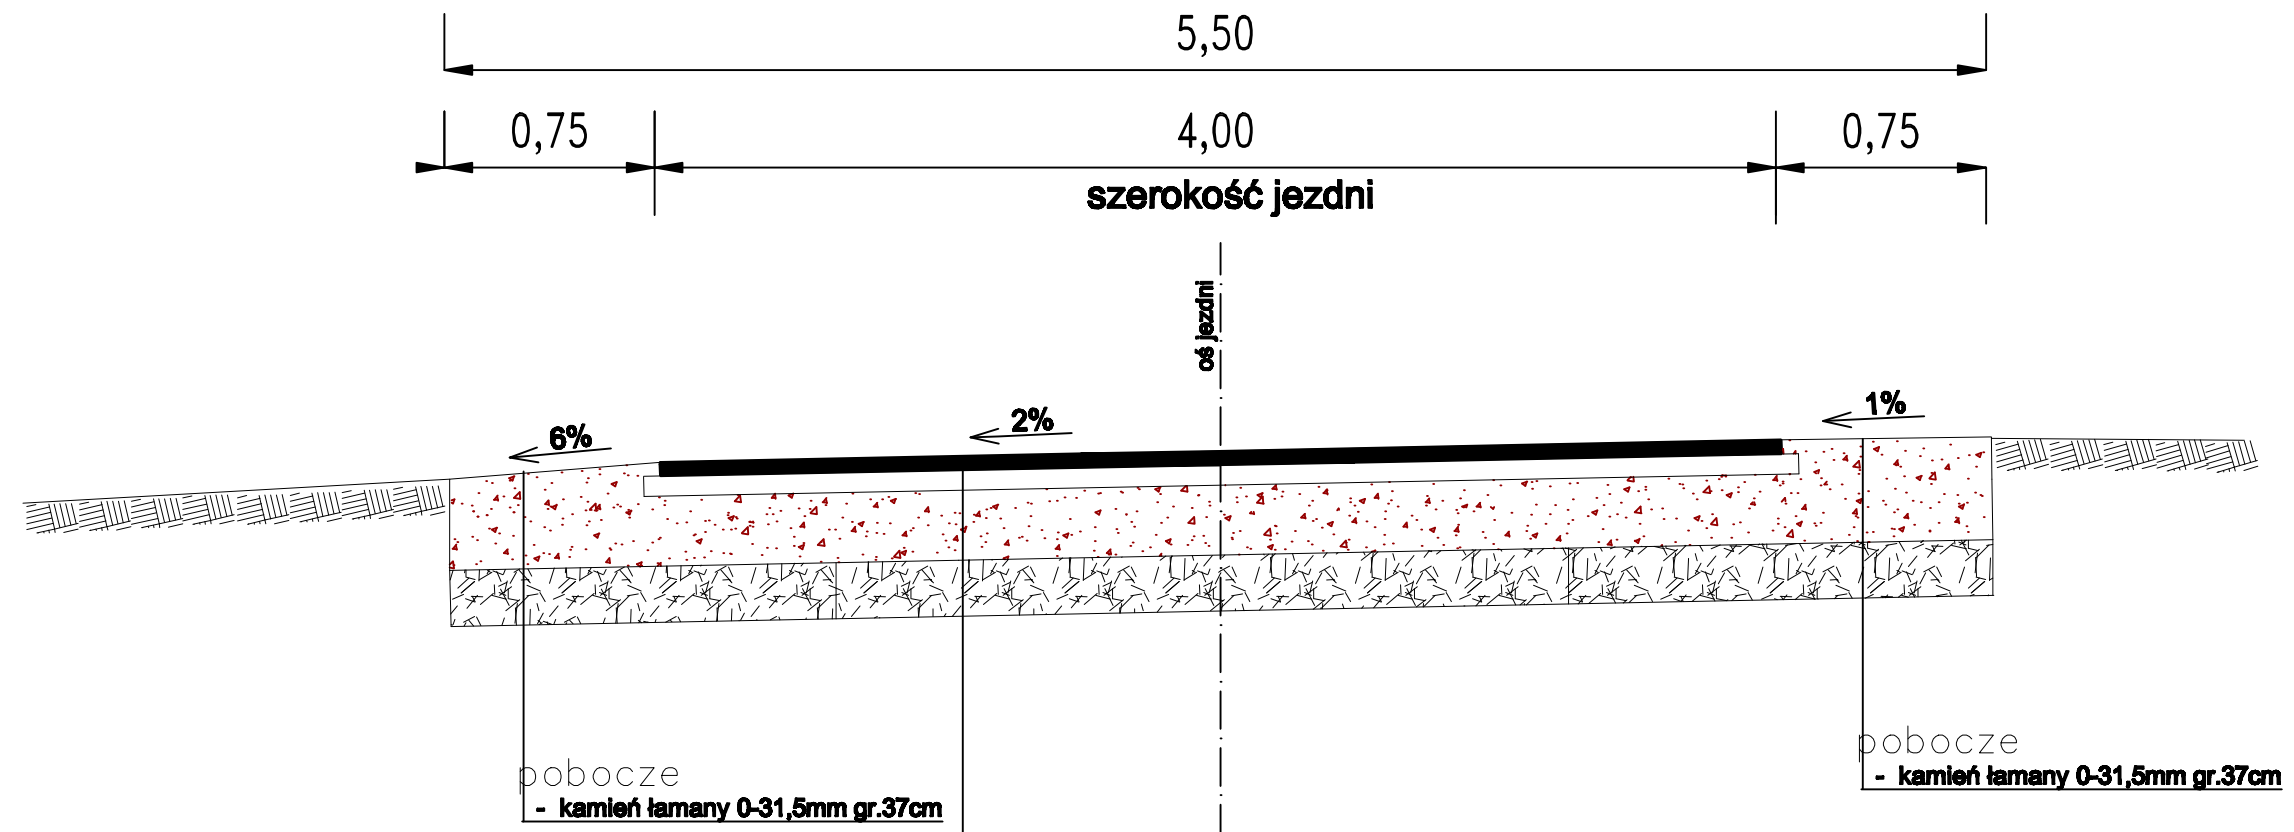

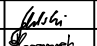
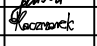


# Przekrój D-D



Konstrukcja nawierzchni

- w-wa ścierna z betonu asfaltowego gr.5cm
- w-wa wiążąca z betonu asfaltowego gr. 7cm
- podbudowa z kaminienia łamanego 0-31,5mm gr.25cm
- istn. podbudowa drogi

	<b>DROGOM</b> Opole ul.Chelmska 9/2 tel/fax 077 551 55 98 <small>e-mail: drogom@o2.pl www.drogom.com.pl</small>		
	PROJEKTOWAŁ: mgr inż. Tomasz SOKULSKI		
OPRACOWAŁ: mgr inż. Grzegorz Kaczmarek			
Lokalizacja: m.STRZELECZKI - KOPALINA			
Temat: PROJEKT PRZEBUDOWY DR.GMINNEJ NA ODCINKU STRZELECZKI - KOPALINA	Skala: 1:25	nr:	
<b>PRZEKRÓJ D-D</b>			