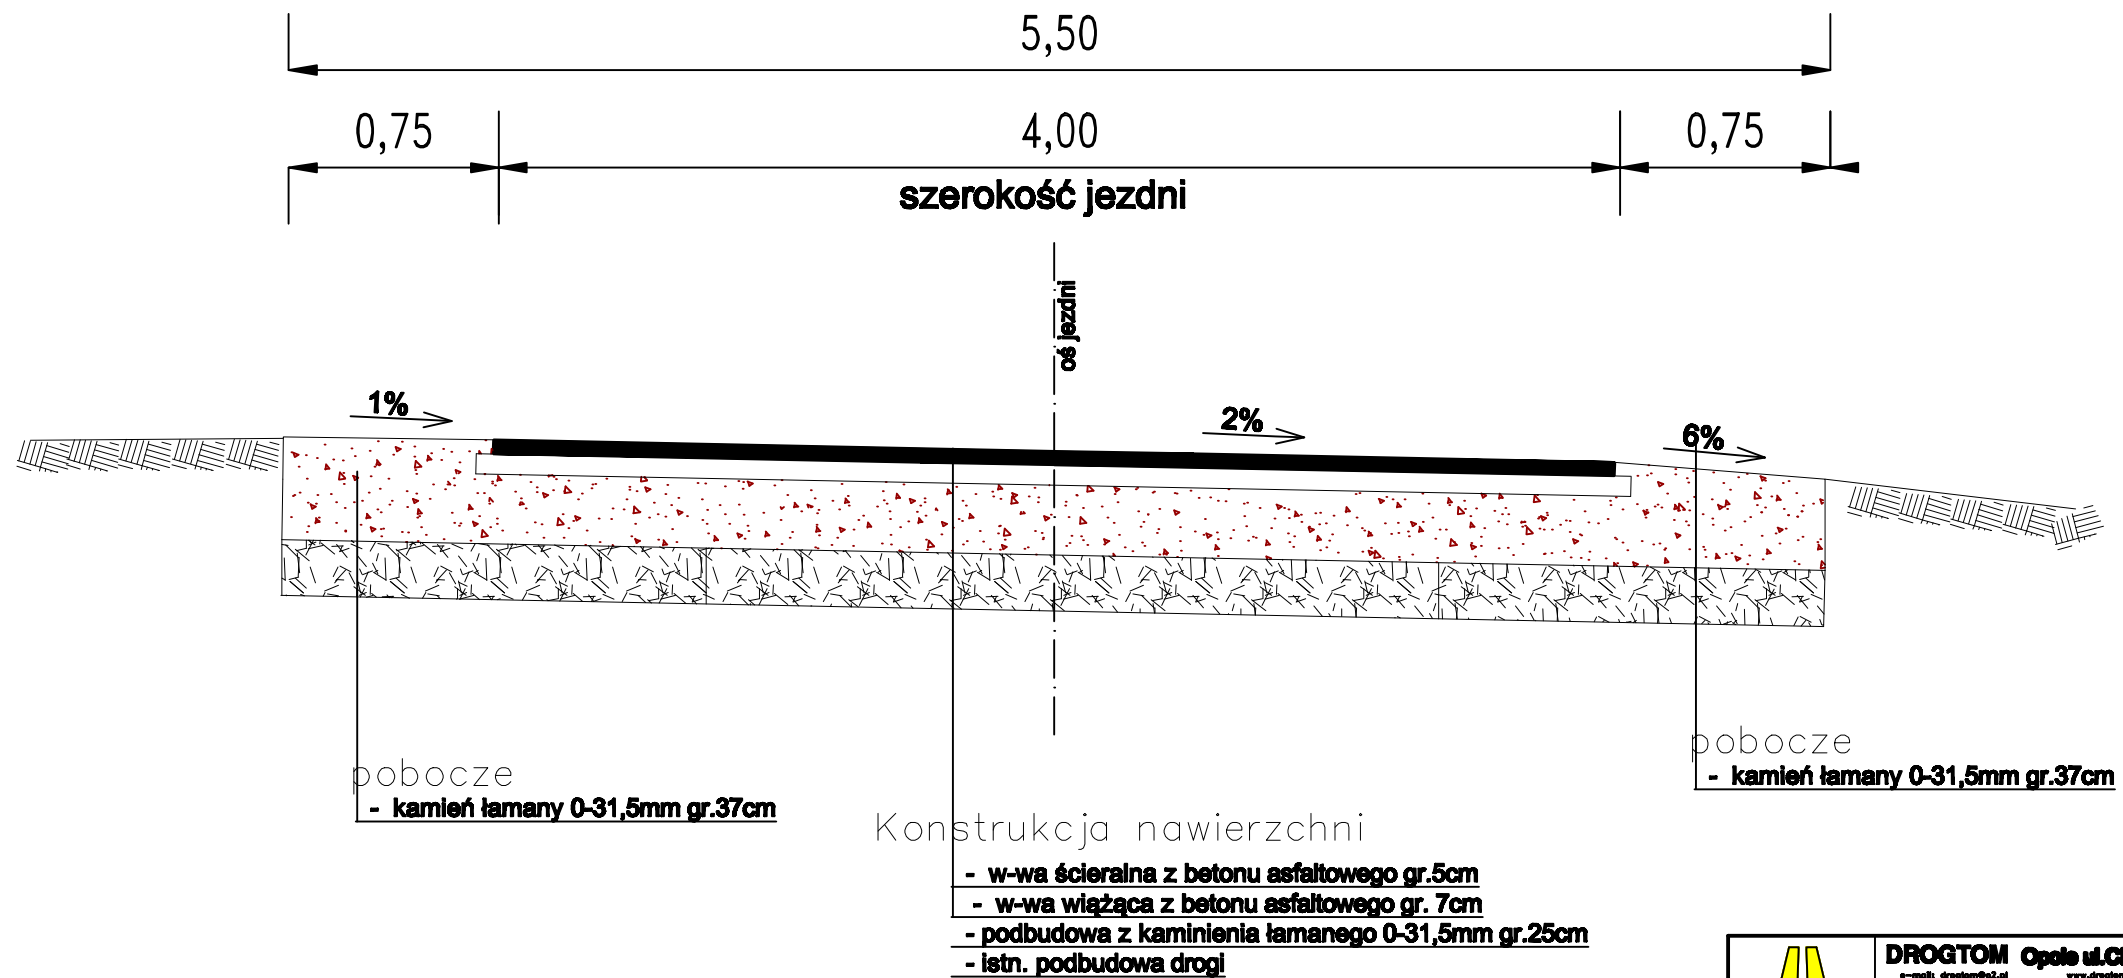

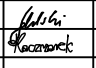
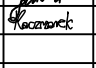


Przekrój E-E



	DROGOM Opole ul.Chelmska 9/2 tel/fax 077 551 55 98 <small>e-mail: drogom@o2.pl www.drogom.com.pl</small>		
	PROJEKTOWAŁ: mgr inż. Tomasz SOKULSKI		
	OPRACOWAŁ: mgr inż. Grzegorz Kaczmarek		
Lokalizacja:	m.STRZELECZKI - KOPALINA		
Tytuł:	PROJEKT PRZEBUDOWY DR.GMINNEJ NA ODCINKU STRZELECZKI - KOPALINA	Skala: 1:25	nr:
PRZEKRÓJ E-E			