


WIDOK OGÓLNY ZJAZDU BITUMICZNEGO

DO POSESJI

remontowana droga o
nawierzchni bitumicznej

szerokość zmienna dostosowana
do istn.szerokości bram wjazdowych

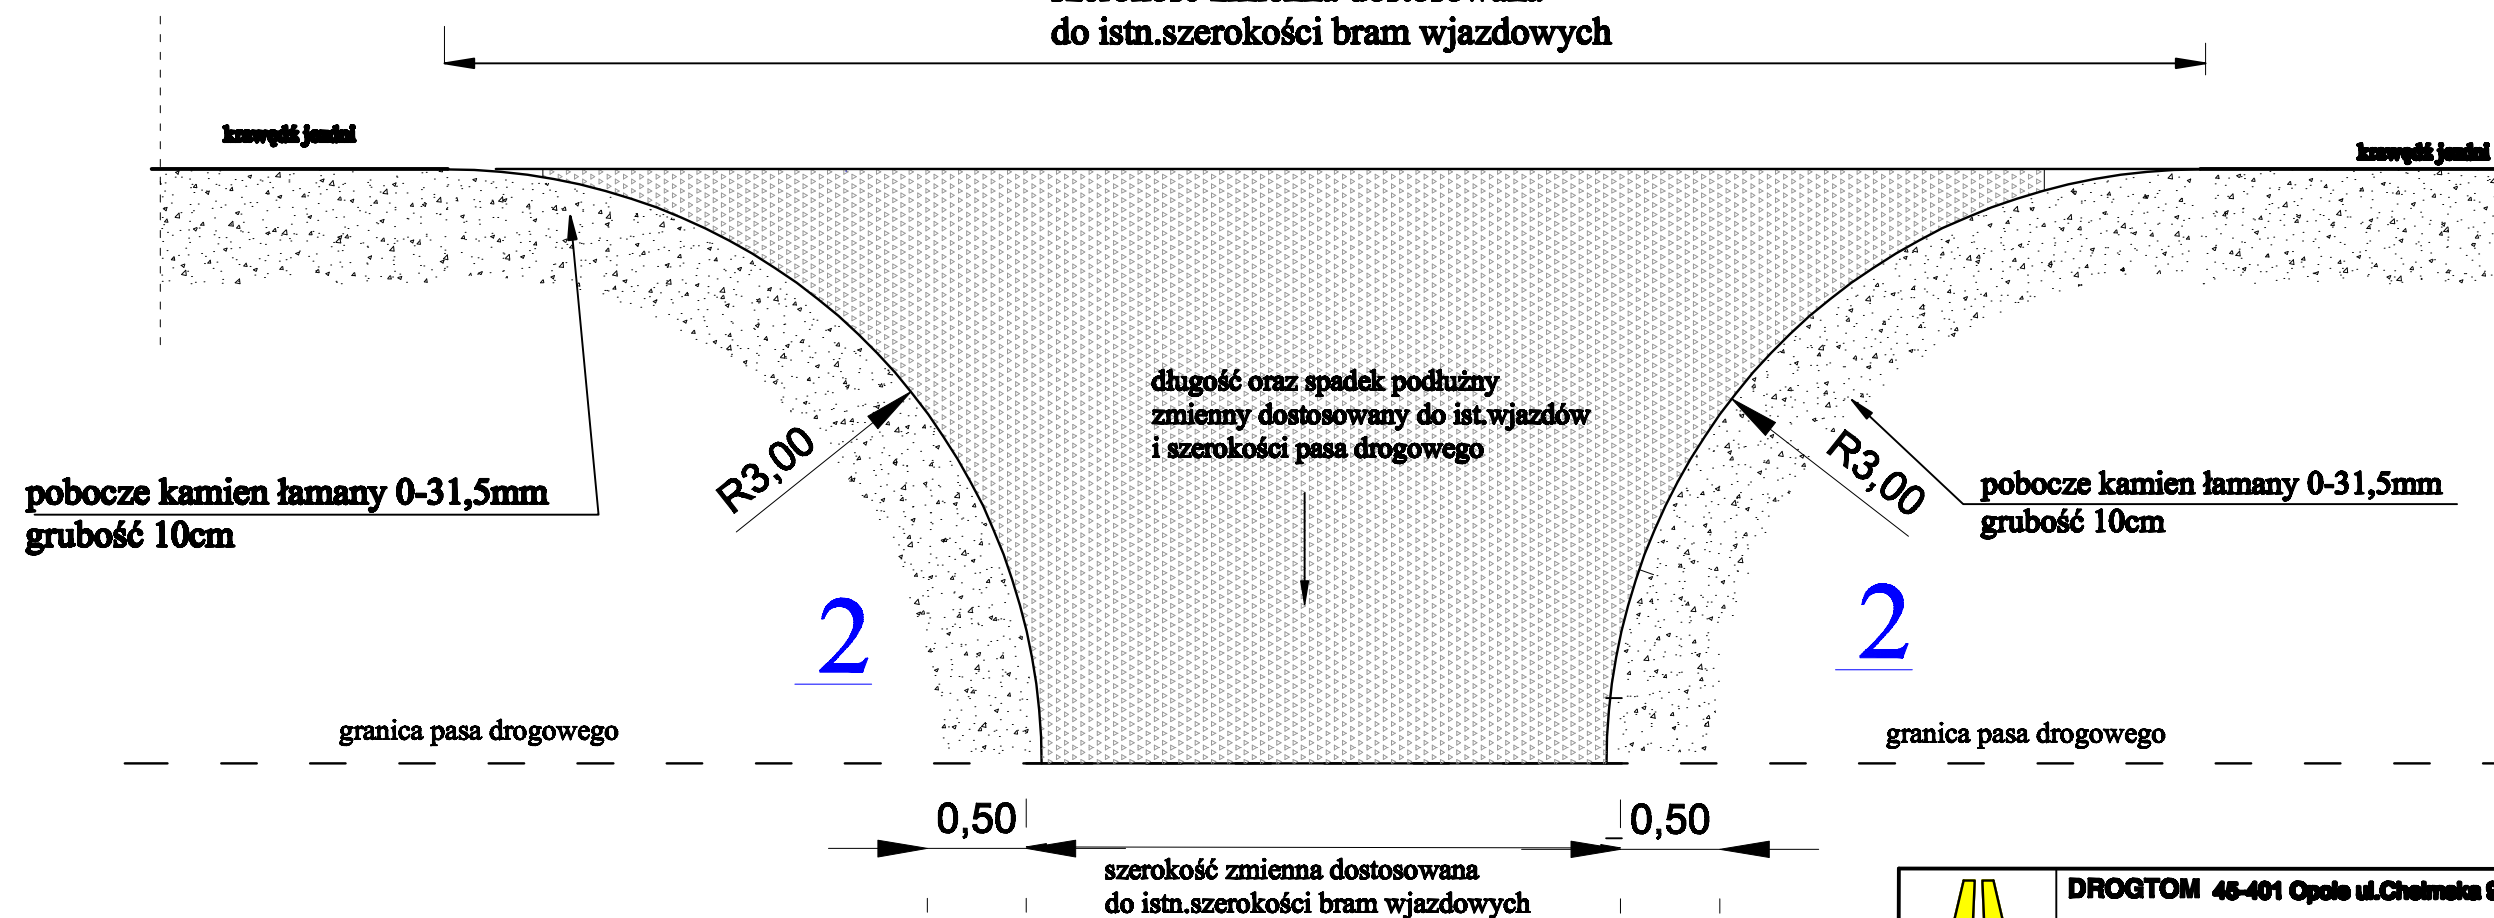

	DROGTOM 45-401 Opole ul.Chelmska 9/2 tel.0000 498 304		
	PROJEKTOWAŁ	mgr inż. Tomasz SOKULSKI	
	OPRACOWAŁ	mgr inż. Grzegorz Kaczmarek	Kaczmarek
Lokalizacja	m.STRZELECZKI - KOPALINA		
Temat	PROJEKT PRZEBUDOWY DR.GMINNEJ NA ODCINKU STRZELECZKI - KOPALINA	Skala	1:50
		Nr. art.	
Widok ogólny zjazdu na posesje			