



WIDOK OGÓLNY ZJAZDU DO POSESJI

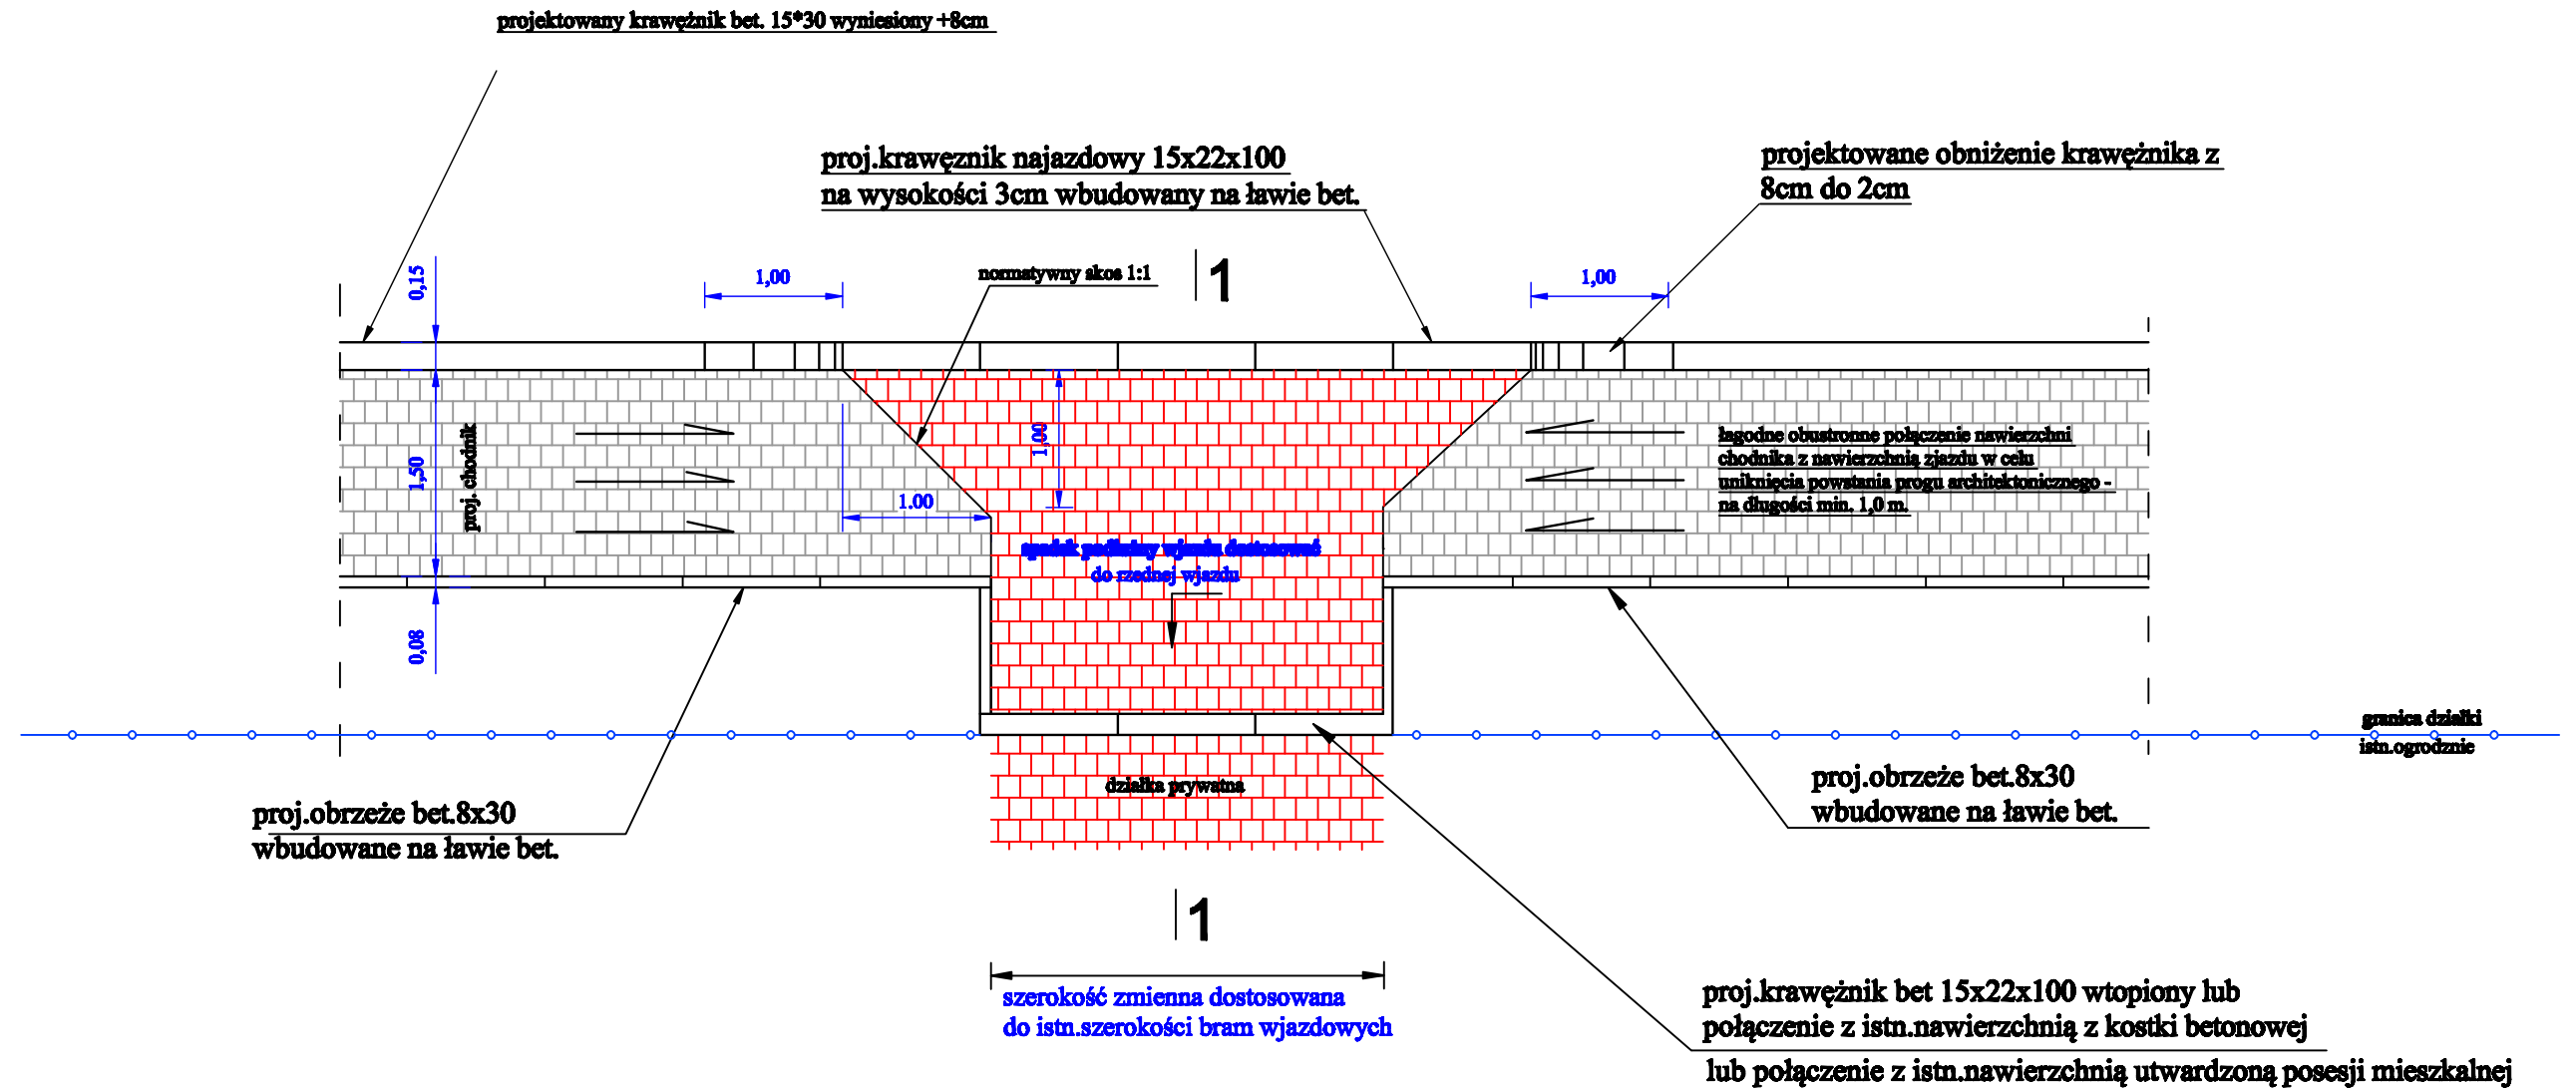

Uwaga. W miejscach bram wjazdowych należy zastosować krawężnik bet najazdowy 15x22x100 wtopiony lub połączyć się z istn.nawierzchnią utwardzoną działki prywatnej - posesji

	DROG TOM Opole ul. Chłopska 62 tel/fax: 077 881 85 88 <small>biuro projektowe</small>		
	PROJEKTOWAŁ mgr. inż. Tomasz SOKOŁSKI	OPRACOWAŁ mgr. inż. Grzegorz KAMMANN	data 10/2023
Lokalizacja	m. STRZELECZKI - KOPALINA		
Tytuł	PROJEKT PRZEBUDOWY DR. GMINNEJ NA ODCINKU STRZELECZKI - KOPALINA	Skala 1:50	Tytuł TF
Widok ogólny zjazdu			