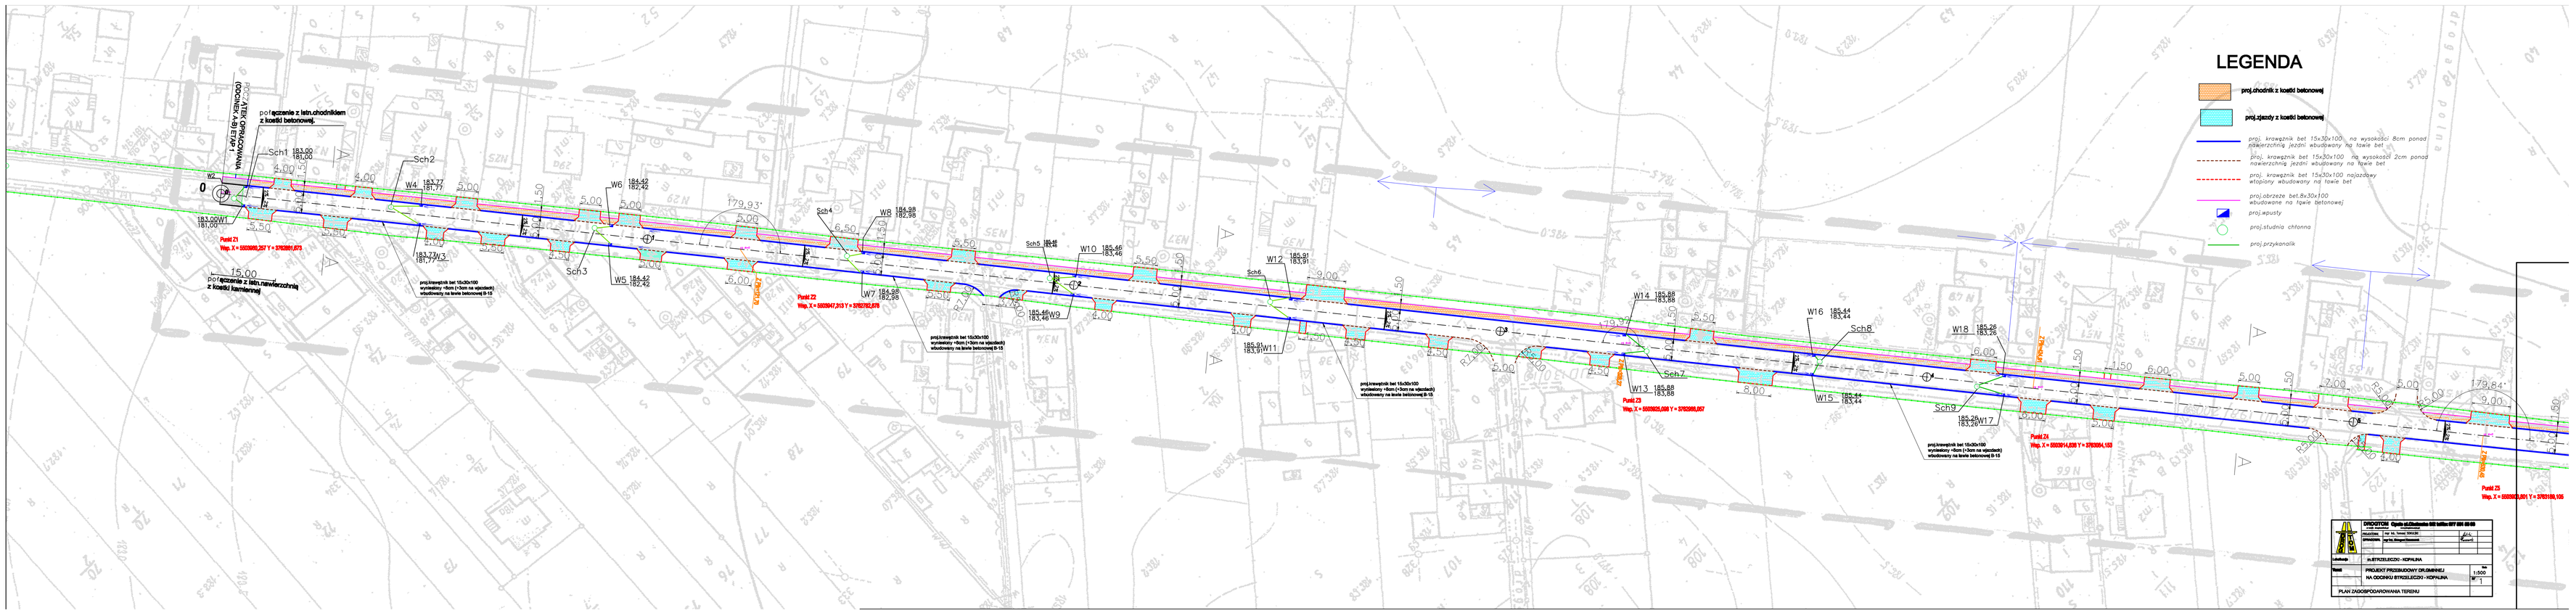
LEGENDA
proj.chodnik z kostki betonowej
proj.zjazdy z kostki betonowej
proj. krawężnik bet 15x30x100 na wysokości 8cm ponad nawierzchnią jezdni wbudowany na ławie bet
proj. krawężnik bet 15x30x100 na wysokości 2cm ponad nawierzchnią jezdni wbudowany na ławie bet
proj. krawężnik bet 15x30x100 najazdowy wtopiony wbudowany na ławie bet
proj.obrzeże bet.8x30x100 wbudowane na ławie betonowej
proj.wpusty
proj.studnia chłonna
proj.przykanalik
DROGTOM Opole ul.Zbożowska 8/2 telfax 077 451 60 63
Projektowanie: Tel. Fax. Telefon 0504 084
Wykonawca: Agnieszka Szczepanowska
Lokalizacja: m.STRZELECZKI - KOPALINA
Temat: PROJEKT PRZEBUDOWY DR.GMINNEJ NA ODCINKU STRZELECZKI - KOPALINA
Skala: 1:500
Nr: 1
PLAN ZAGOSPODAROWANIA TERENU