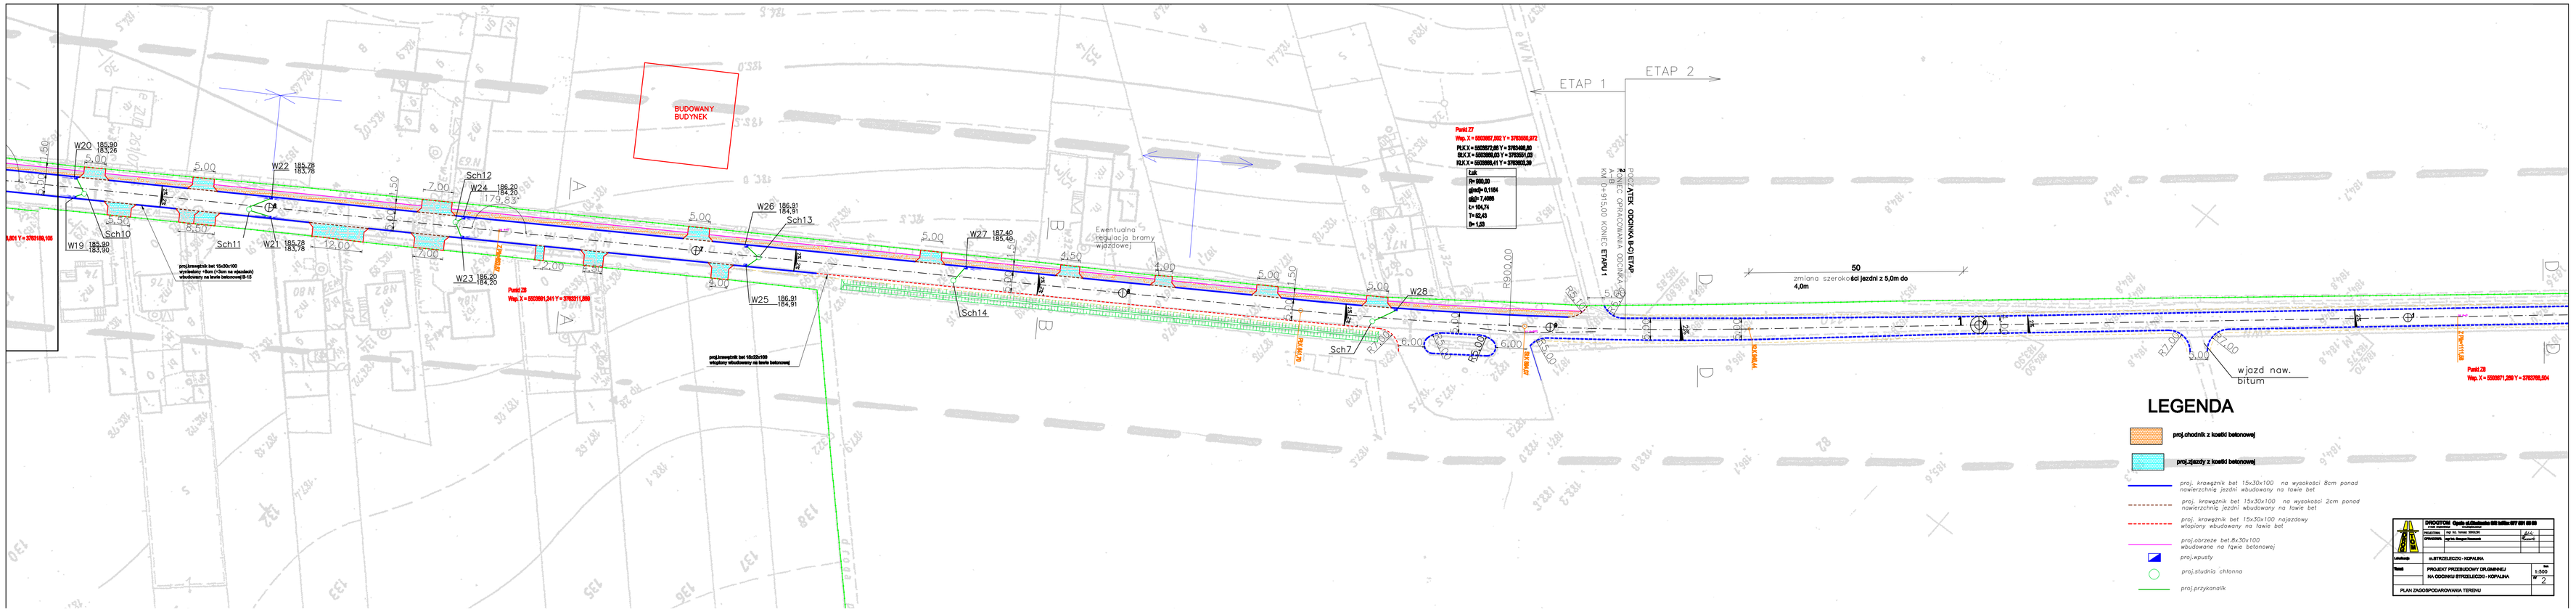

BUDOWANY BUDYNEK
ETAP 1
ETAP 2
Ewentualna regulacja bramy wjazdowej
wjazd naw. bitum
LEGENDA
proj.chodnik z kostki betonowej
proj.zjazdy z kostki betonowej
proj. krawężnik bet 15x30x100 na wysokości 8cm ponad nawierzchnią jezdni wbudowany na ławie bet
proj. krawężnik bet 15x30x100 na wysokości 2cm ponad nawierzchnią jezdni wbudowany na ławie bet
proj. krawężnik bet 15x30x100 najazdowy wtopiony wbudowany na ławie bet
proj.obrzeże bet.8x30x100 wbudowane na ławie betonowej
proj.wpusty
proj.studnia chłonna
proj.przykanalik
DROGOTOM
m.STRZELECZKI - KOPALNA
PROJEKT PRZEBUDOWY DR.GMINNEJ NA ODCINKU STRZELECZKI - KOPALNA
PLAN ZAGOSPODAROWANIA TERENU