



# Przekrój 1-1

przez zjazd

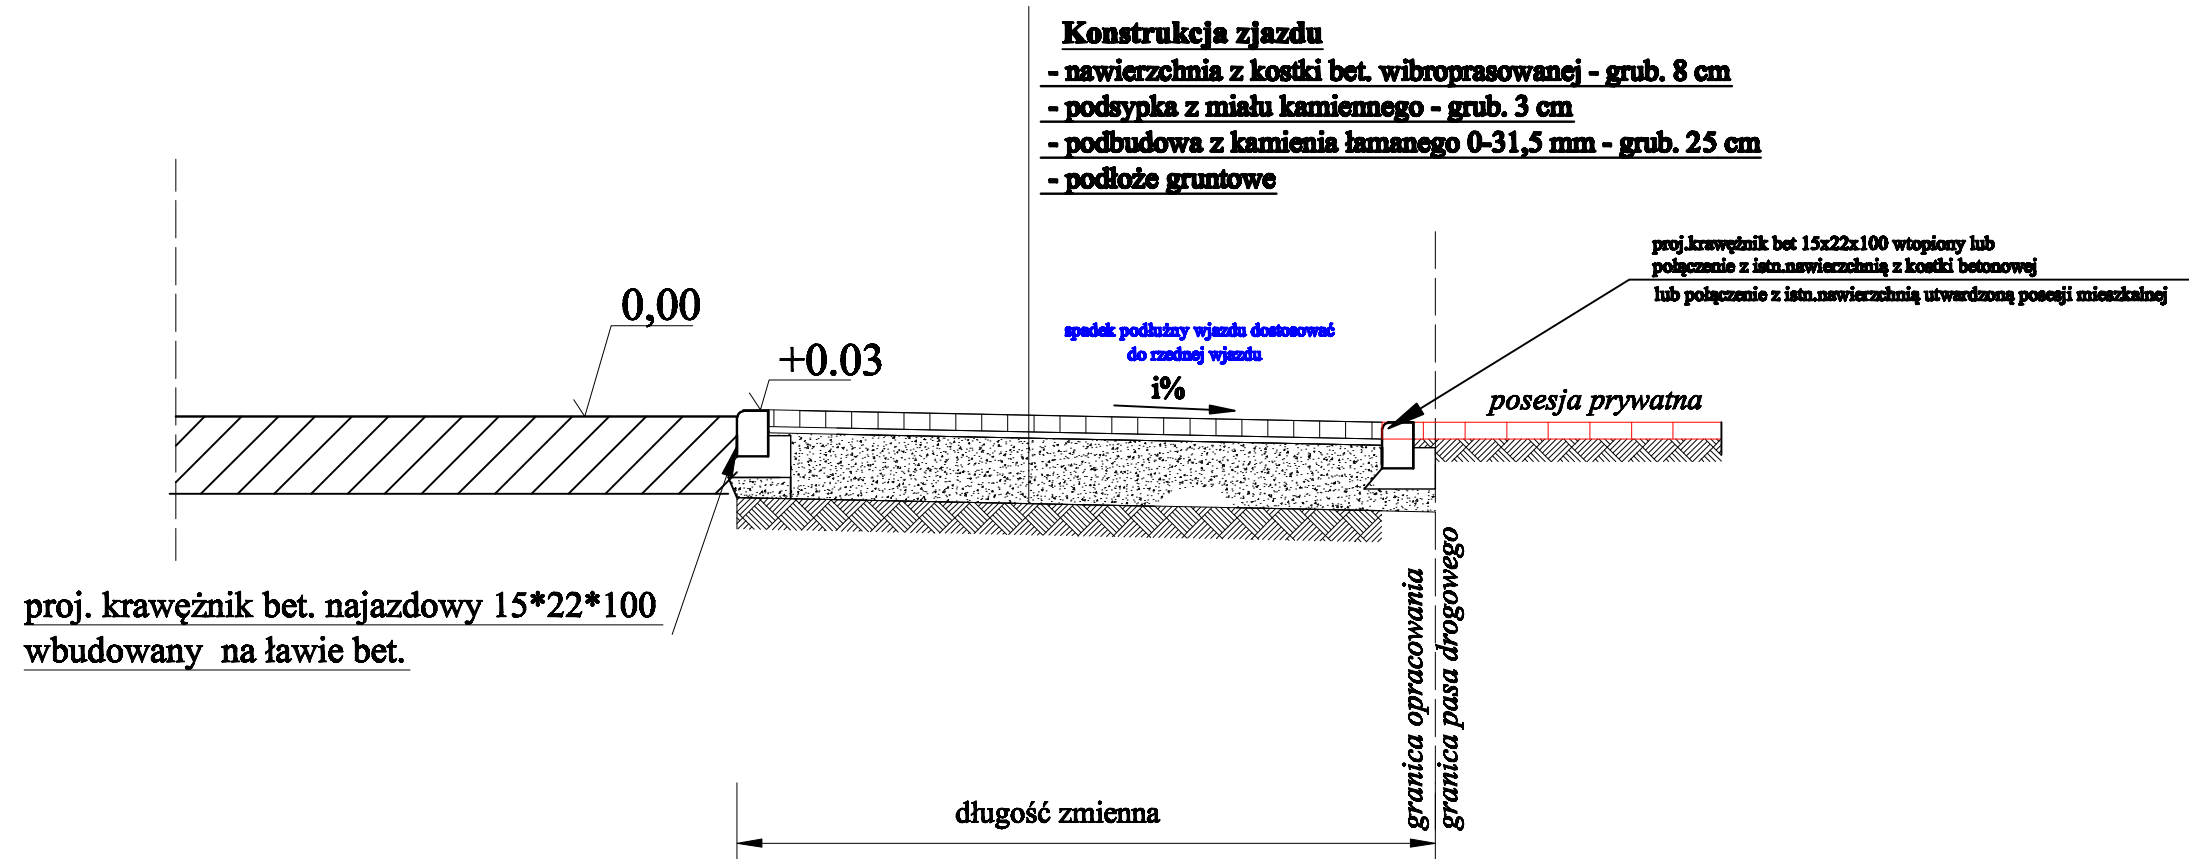

	<b>DROGTOM</b> Opole ul. Chelmska 9/2 tel/fax: 077 551 55 93 <small>e-mail: drogton@o2.pl www.drogton.com.pl</small>		
	PROJEKTOWAŁ	mgr inż. Tomasz SOKULSKI	<i>[Signature]</i>
OPRACOWAŁ	mgr inż. Grzegorz Kaczmarek	<i>[Signature]</i>	
Lokalizacja	m. STRZELECZKI - KOPALINA		
Temat	PROJEKT PRZEBUDOWY DR. GMINNEJ	Skala	
	NA ODCINKU STRZELECZKI - KOPALINA	1:20	
Przekrój 2-2 przez zjazd		nr	