


Przekrój 2-2


0,50 4,00 0,50
 pobocze proj. wjazd o naw. bitum (szerokość zmienna) pobocze

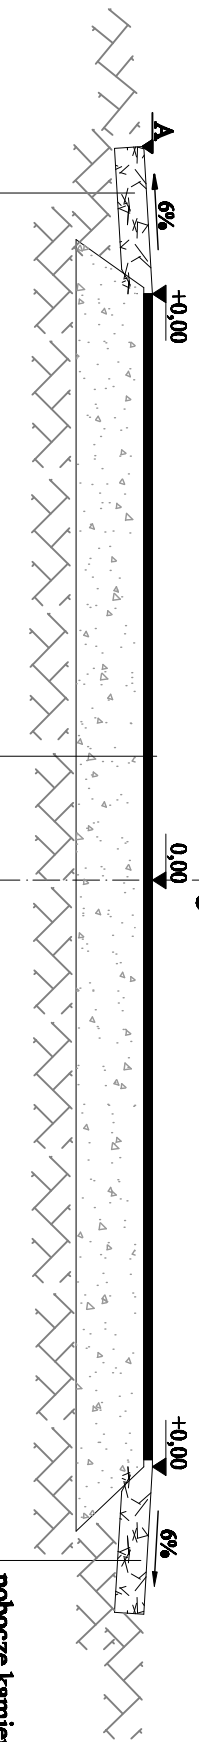

pobocze kamień łamany
 0-31,5mm gr.10cm

pobocze kamień łamany
 0-31,5mm gr.10cm

- konstrukcja wjazdu**
- w-wa ścierna z betonu asfaltowego - grub. 4cm
 - w-wa podbudowy z kamienia łamanego 0-31,5 mm - grub. 25 cm
 - podłoże gruntowe

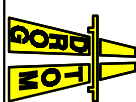		DROGOM 46-601 Opole ul.Obławska 622 tel.6022 488 304	
		PROJEKTOWAŁ	mgr inż. Tomasz SOKULSKI
OPROJEKTOVAŁ	mgr inż. Grzegorz Kozłowski	REDAKOWAŁ	
LOKALIZACJA	M.STRZELCZYZKI - KOPALINA		
TITANET	PROJEKT PRZEBUDOWY DR. GMINNEJ NA ODCINKU STRZELCZYZKI - KOPALINA		
Przekrój przez wjazd o nawierzchni bitumicznej		Skala	1:25
		nr. ark.	