


Przekrój A-A

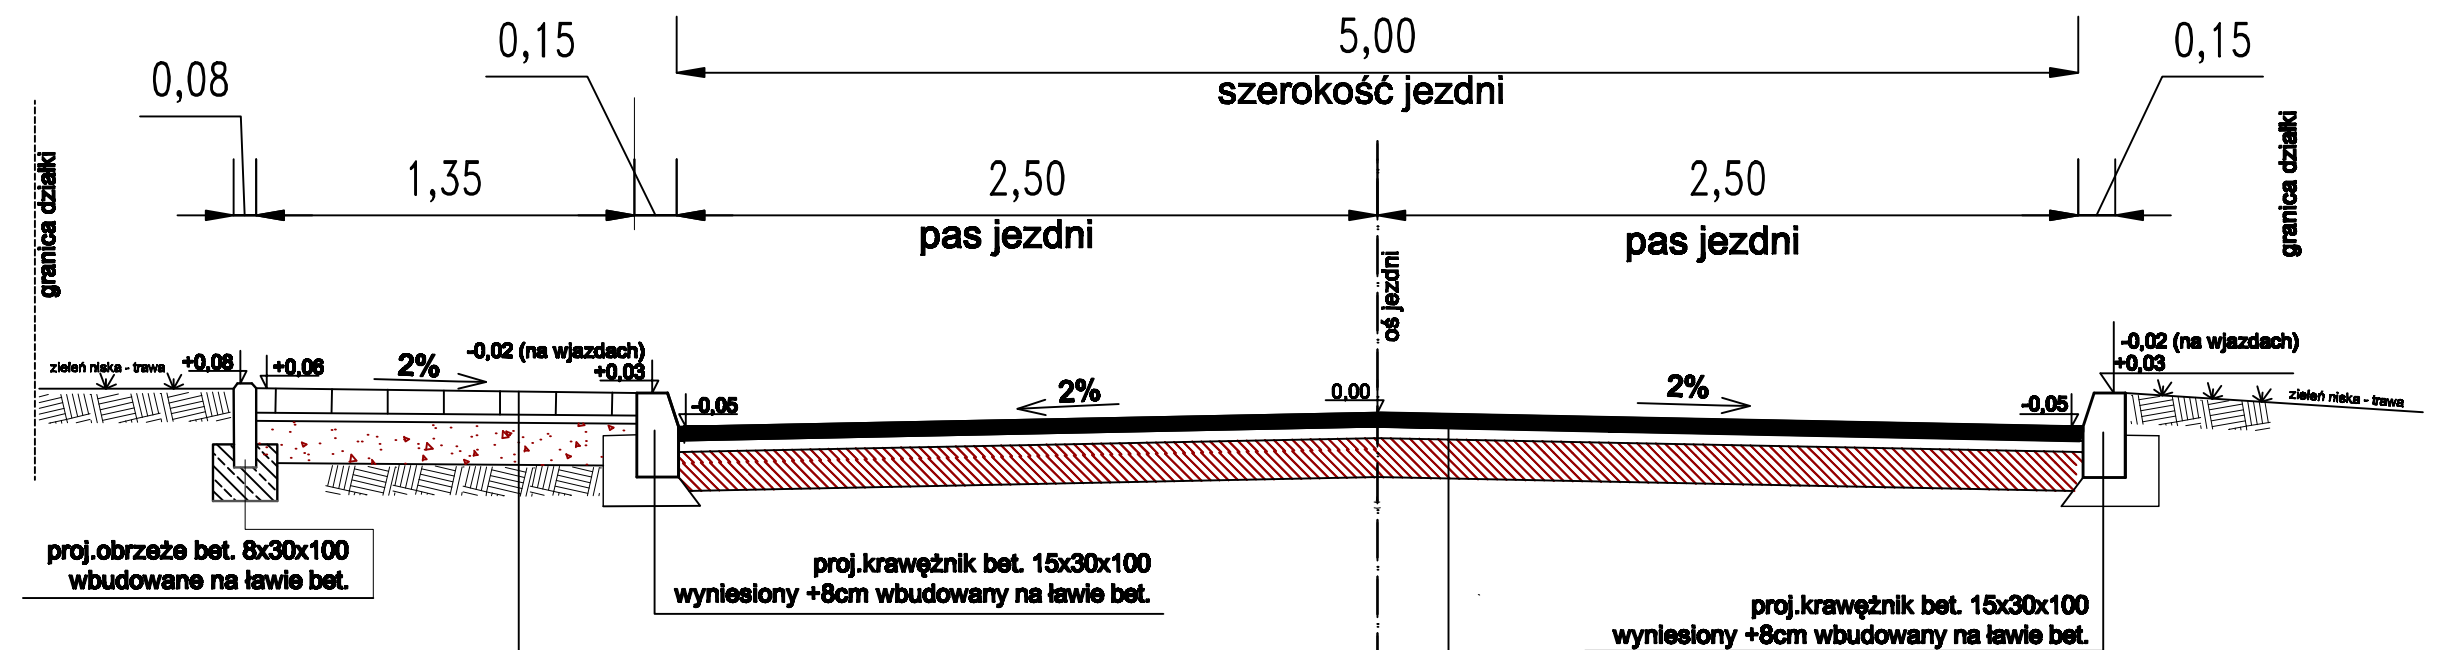


Konstrukcja chodnika

- nawierzchnia z kostki betonowej gr.8cm
- podsypka z mialu kamiennego gr.3cm
- podbudowa z kruszywa łamanego stab. mechanicznie 0-31,5mm gr.15cm (na zjazdach gr.25cm)

Konstrukcja nawierzchni

- nowa w-wa ścieralna z betonu asfaltowego gr.4cm
- w-wa wyrównawcza z betonu asfaltowego gr.3cm
- istn. nawierzchnia drogi i konstrukcja bez zmian

	DROGTOM Opole ul.Chelmska 9/2 tel/fax 077 551 55 98 <small>e-mail: drogtom@o2.pl www.drogtom.com.pl</small>		
	PROJEKTOWAŁ	mgr inż. Tomasz SOKULSKI	<i>[Signature]</i>
	OPRACOWAŁ	mgr inż. Grzegorz Kozłowski	<i>[Signature]</i>
Lokalizacja	m.STRZELECZKI - KOPALINA		
Temat	PROJEKT PRZEBUDOWY DR.GMINNEJ NA ODCINKU STRZELECZKI - KOPALINA	Skala	1:25
PRZEKRÓJ A-A			Nr