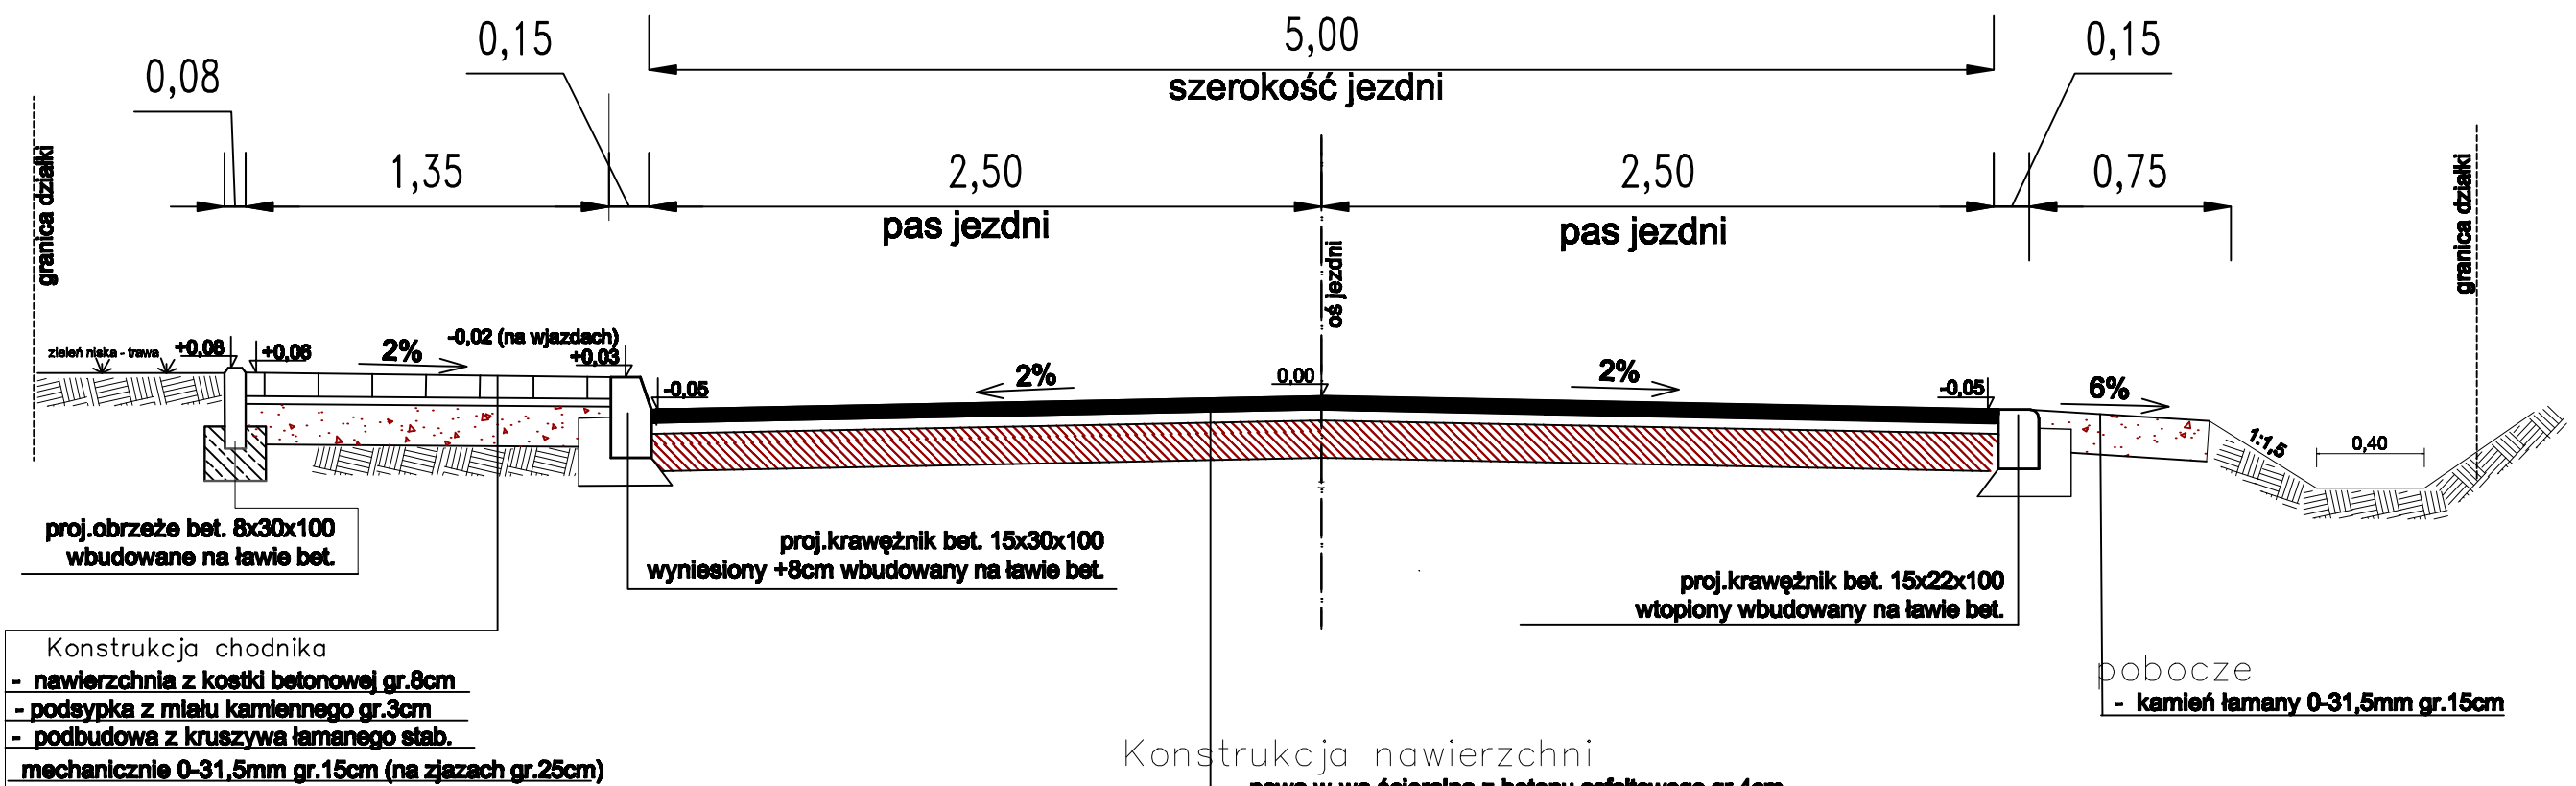

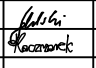
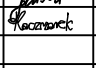


Przekrój B-B



| | | | |
|---------------------------------------------------------------------------------------|---|---------------------------------------------------------------------------------------|-----|
|  | DROGTOM Opole ul. Chelmska 9/2 tel/fax 077 551 55 98 <small>e-mail: drog@drogtom.pl www.drogtom.com.pl</small> | | |
| | PROJEKTOWAŁ: mgr inż. Tomasz SOKULSKI |  | |
| OPRACOWAŁ: mgr inż. Grzegorz Kaczmarek |  | | |
| Lokalizacja: | m.STRZELECZKI - KOPALINA | | |
| Tytuł: | PROJEKT PRZEBUDOWY DR.GMINNEJ NA ODCINKU STRZELECZKI - KOPALINA | Skala: 1:25 | nr: |
| PRZEKRÓJ B-B | | | |