


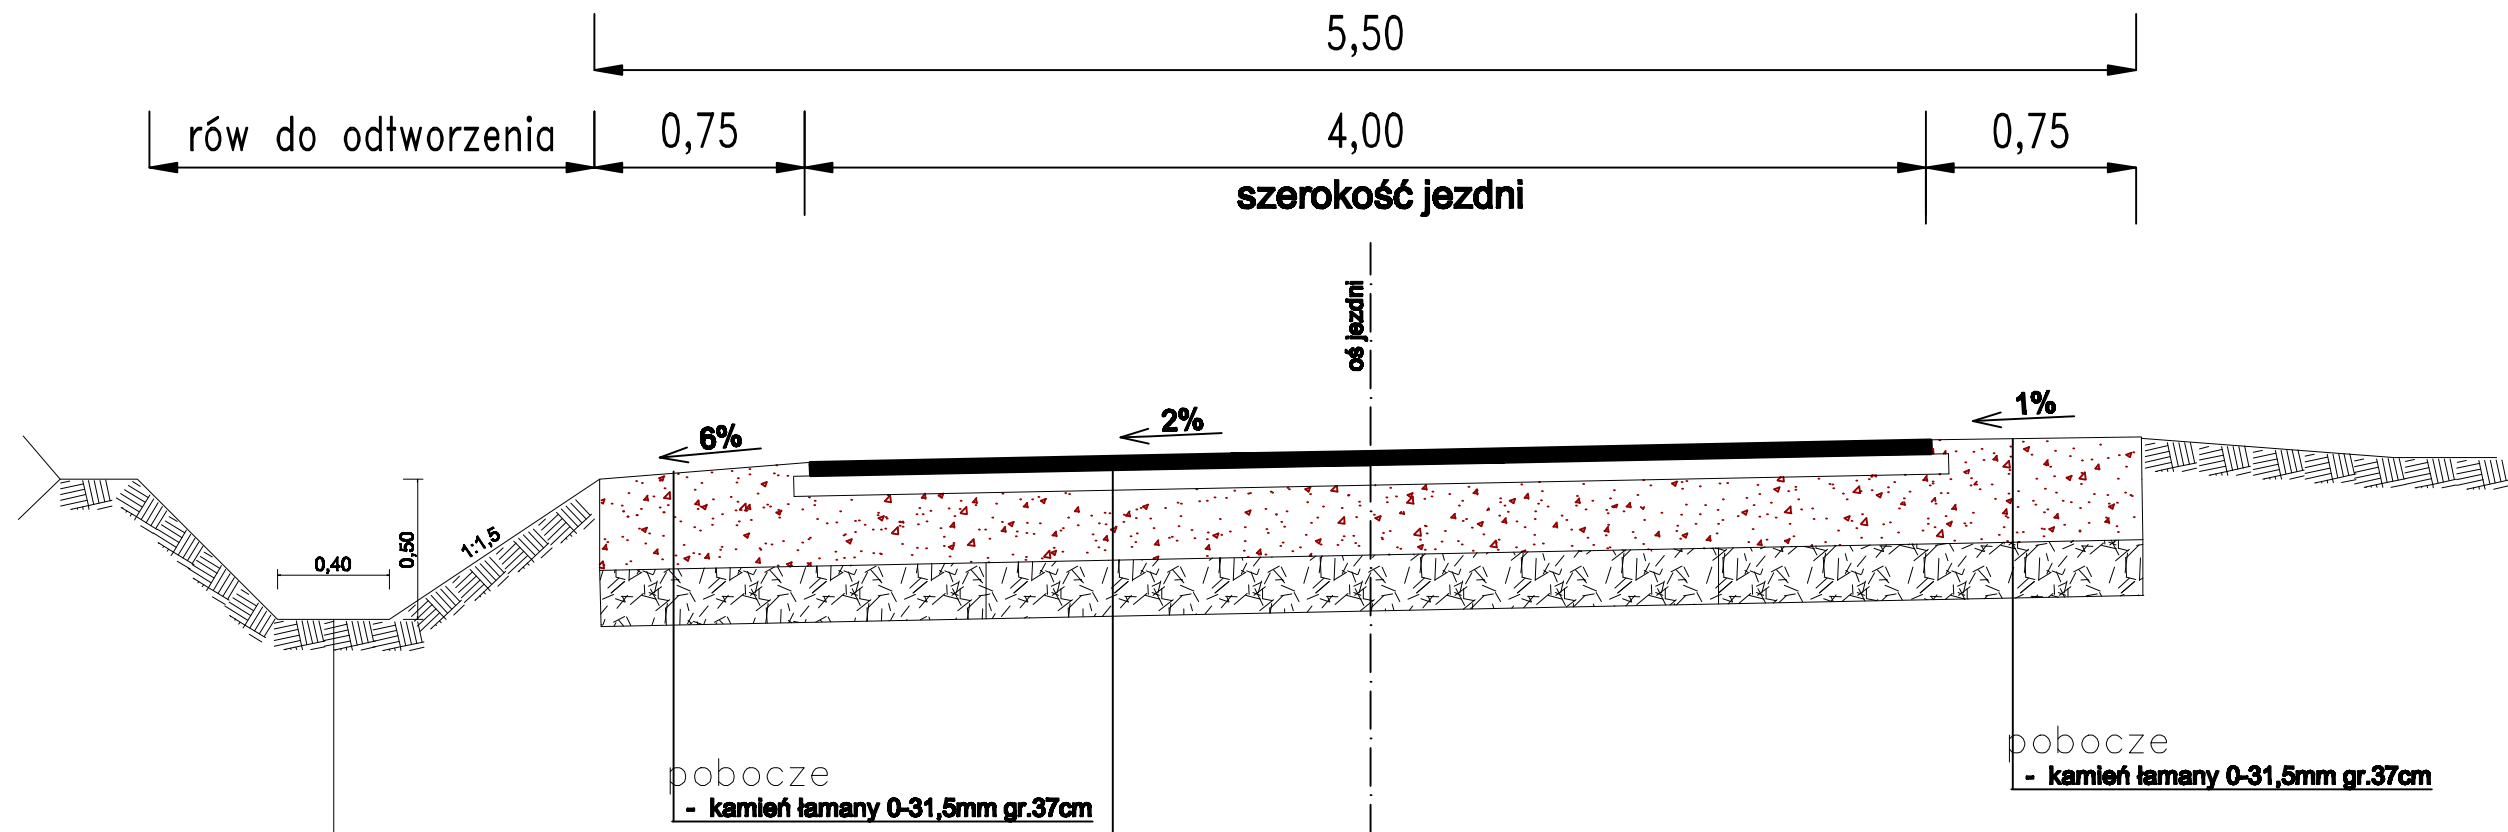


# Przekrój C-C



proj. rów odprowadzający  
 lokalizacja rowu od km 1+160,00  
 do km 2+190,00 odcinkowo poza istn. drzewami

Konstrukcja nawierzchni

- w-wa ścierna z betonu asfaltowego gr.5cm
- w-wa wiążąca z betonu asfaltowego gr. 7cm
- podbudowa z kaminienia łamanego 0-31,5mm gr.25cm
- istn. podbudowa drogi

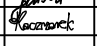	<b>DROGOM</b> Opole ul. Chelmska 9/2 tel/fax 077 551 55 98 <small>e-mail: drogom@o2.pl www.drogom.com.pl</small>		
	PROJEKTOWAŁ: mgr inż. Tomasz SOKULSKI		
	OPRACOWAŁ: mgr inż. Grzegorz Kaczmarek		
Lokalizacja:	m.STRZELECZKI - KOPALINA		
Tytuł:	PROJEKT PRZEBUDOWY DR.GMINNEJ NA ODCINKU STRZELECZKI - KOPALINA	Skala:	1:25
PRZEKRÓJ C-C			nr