


ŚCIANKA ZABEZPIEZAJĄCA MUR OPOROWY

(1)

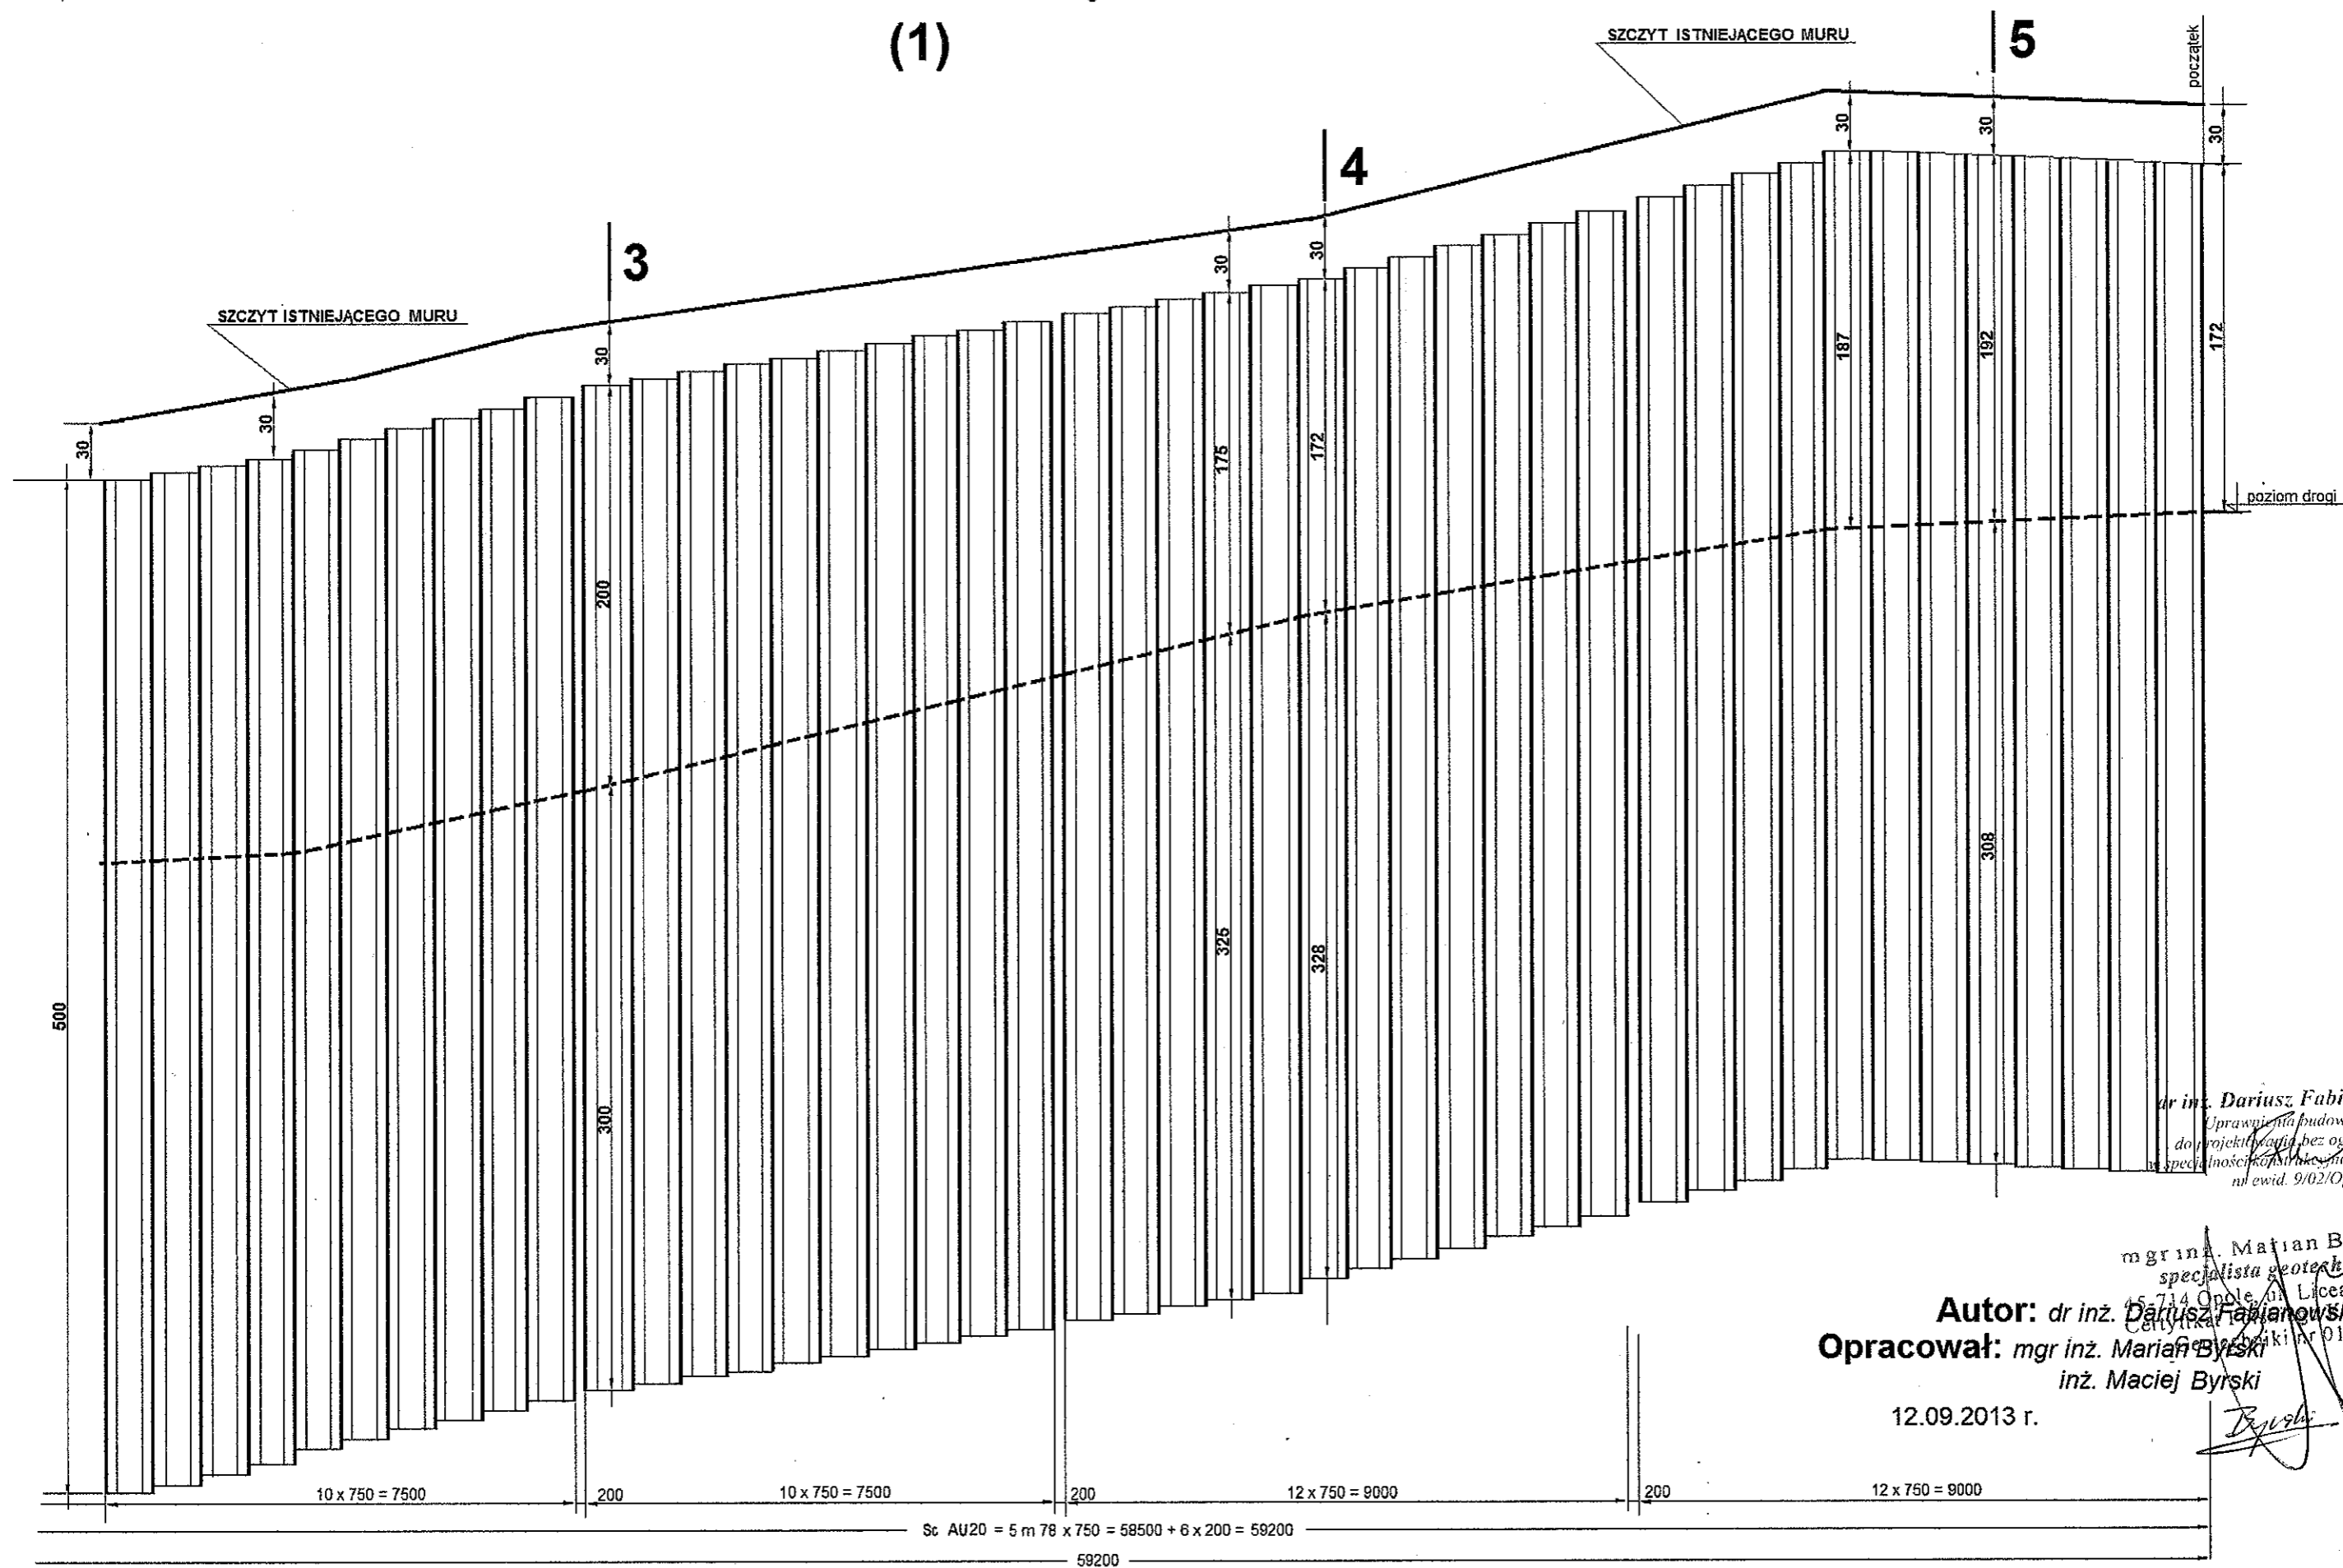

dr inż. Dariusz Fabianowski
 Uprawnienia budowlane
 do projektowania bez ograniczeń
 w specjalności konstruktorno-budowlanej
 nr ewid. 9/02/Op

mgr inż. Marian Byrski
 specjalista geotechnik
 45-714 Opole, ul. Licealna 2/9
 Centrum Geotechniki nr 0169

Autor: dr inż. Dariusz Fabianowski
Opracował: mgr inż. Marian Byrski
 inż. Maciej Byrski

12.09.2013 r.

Byrski

Sc AU20 = 5 m 78 x 750 = 58500 + 6 x 200 = 59200

59200