


ŚCIANKA ZABEZPIEZAJĄCA MUR OPOROWY (2)

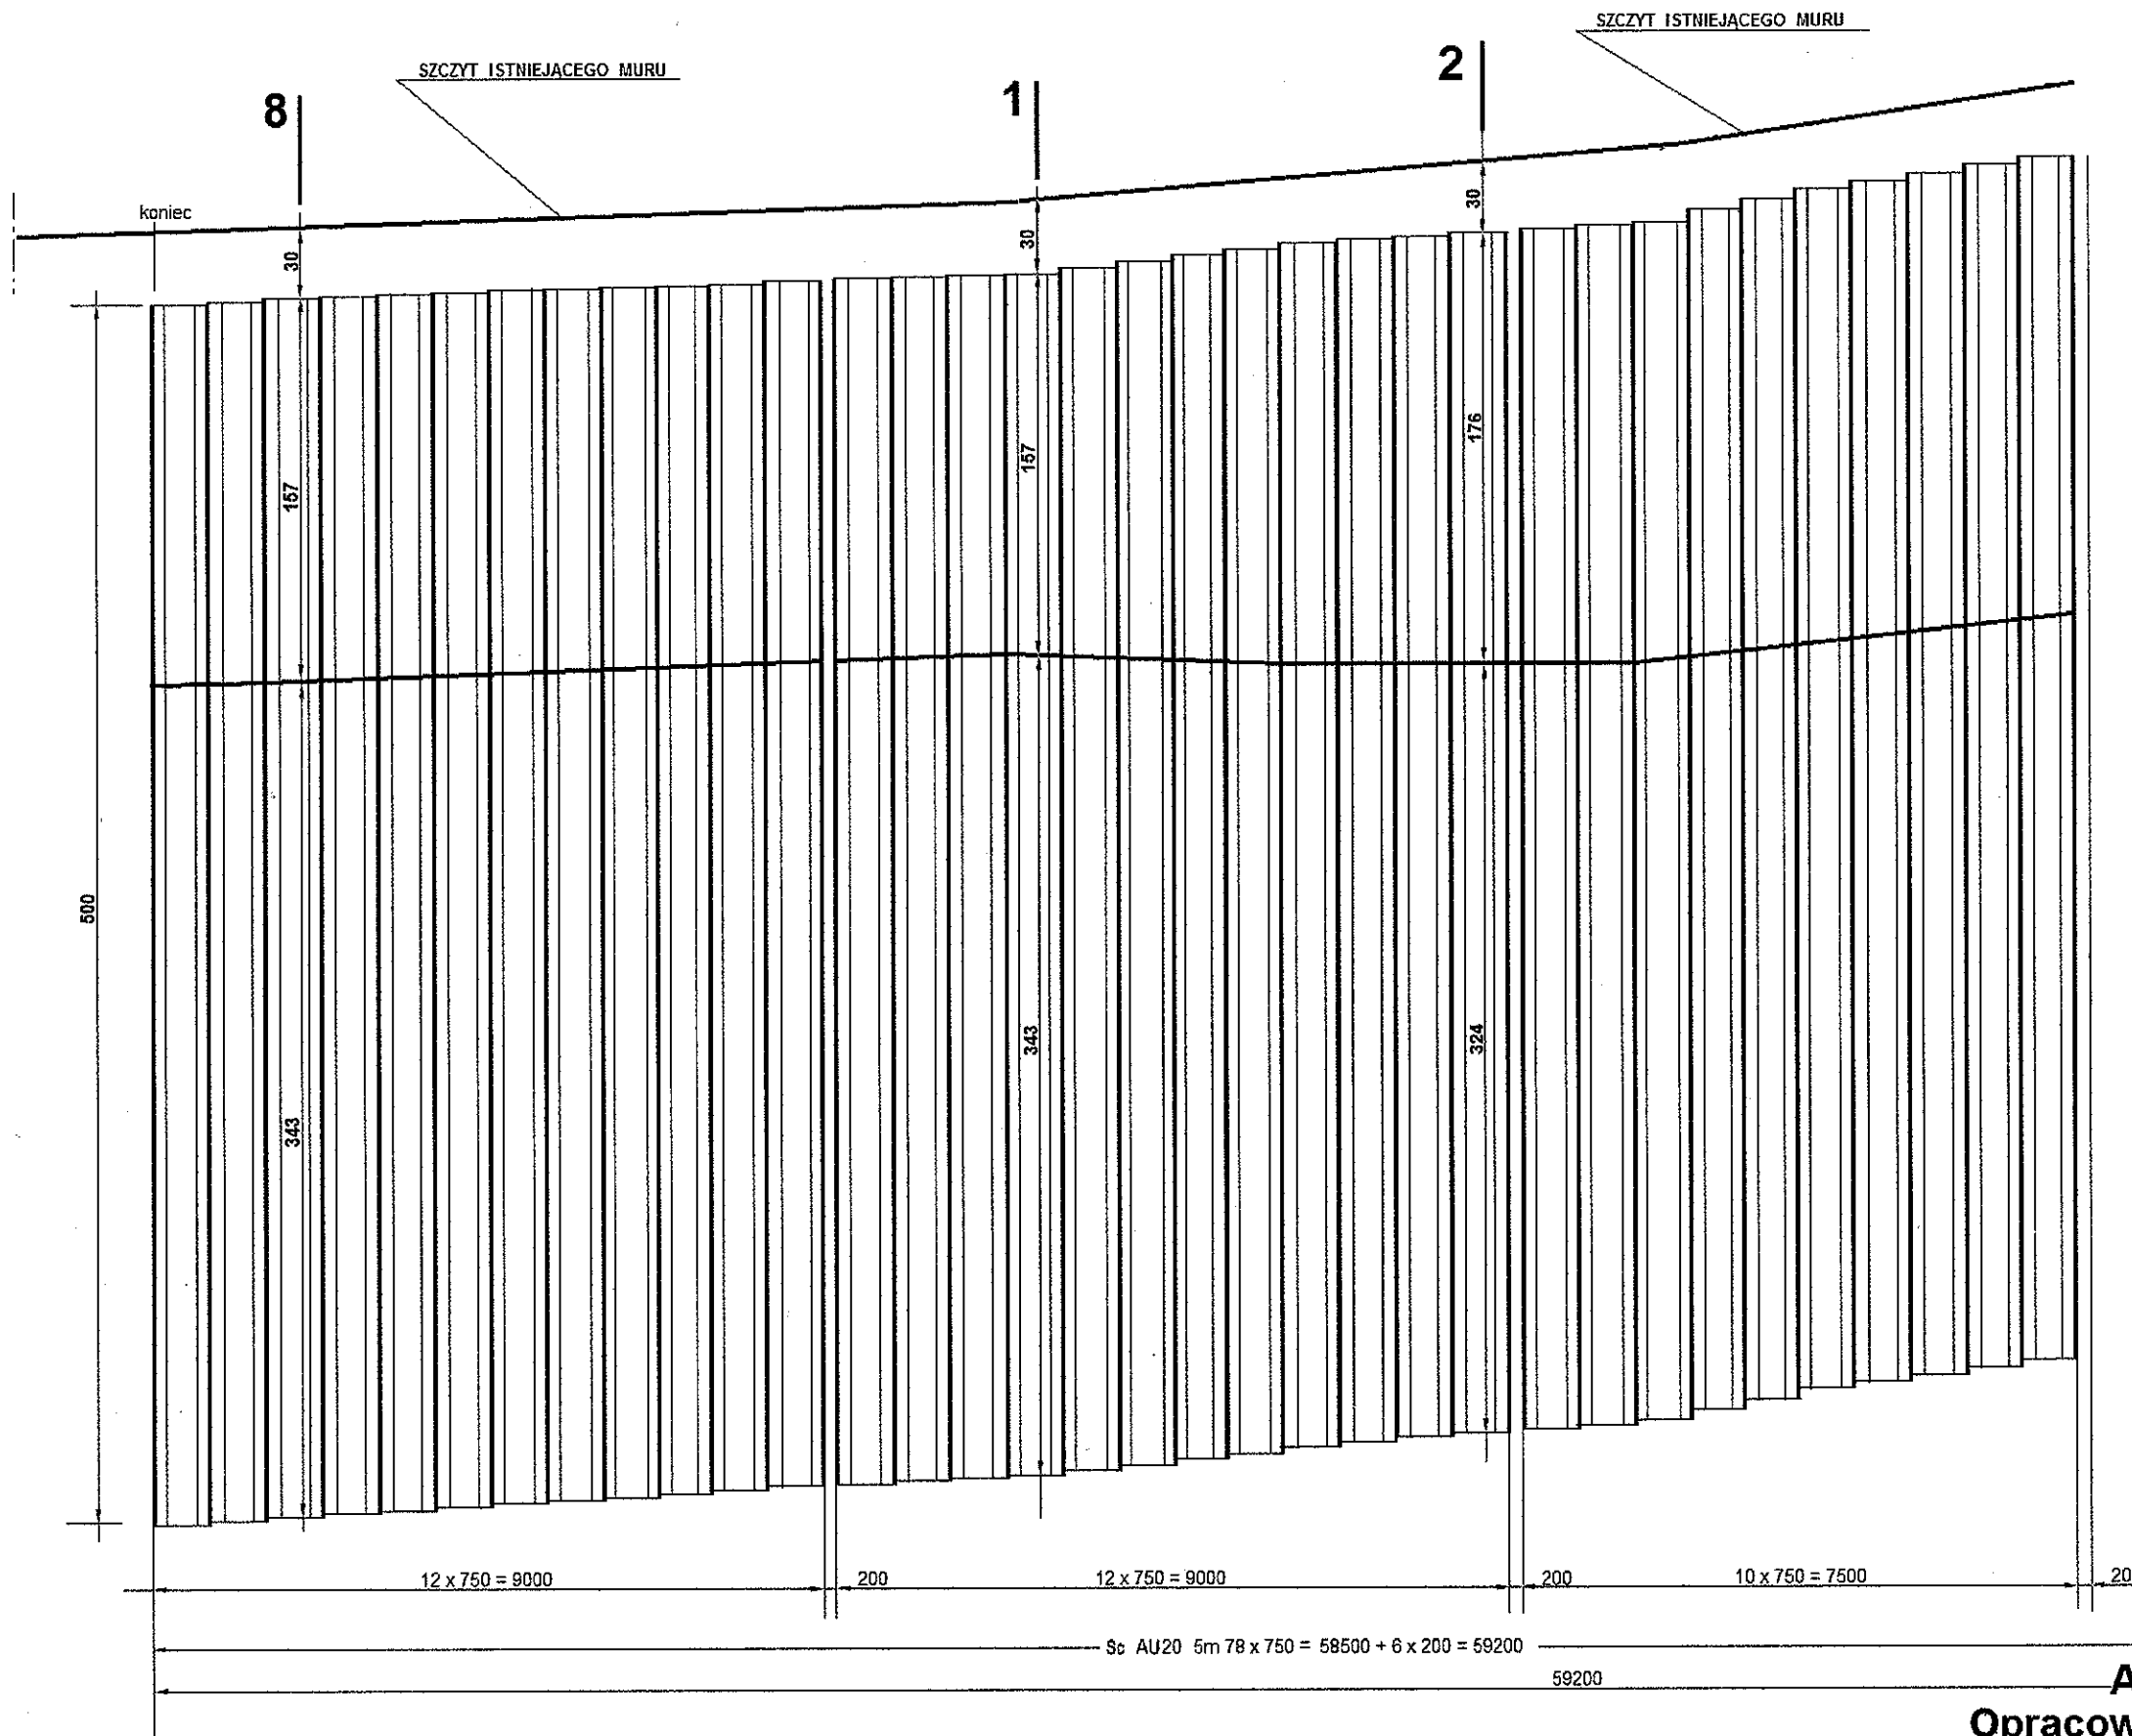

dr inż. Dariusz Fabianowski
Uprawnienia budowlane
do projektowania bez ograniczeń
w specjalności konstrukcyjno-budowlanej
nr ewid. 9/02/Op

mgi inż. Marian Byrski
specjalista geotechnik
45-714 Opole, Ligezka 2/9
Certyfikat Polskiego Komitetu
Geotechniki nr 0169

Autor: dr inż. Dariusz Fabianowski
Opracował: mgr inż. Marian Byrski
inż. Maciej Byrski

12.09.2013 r.