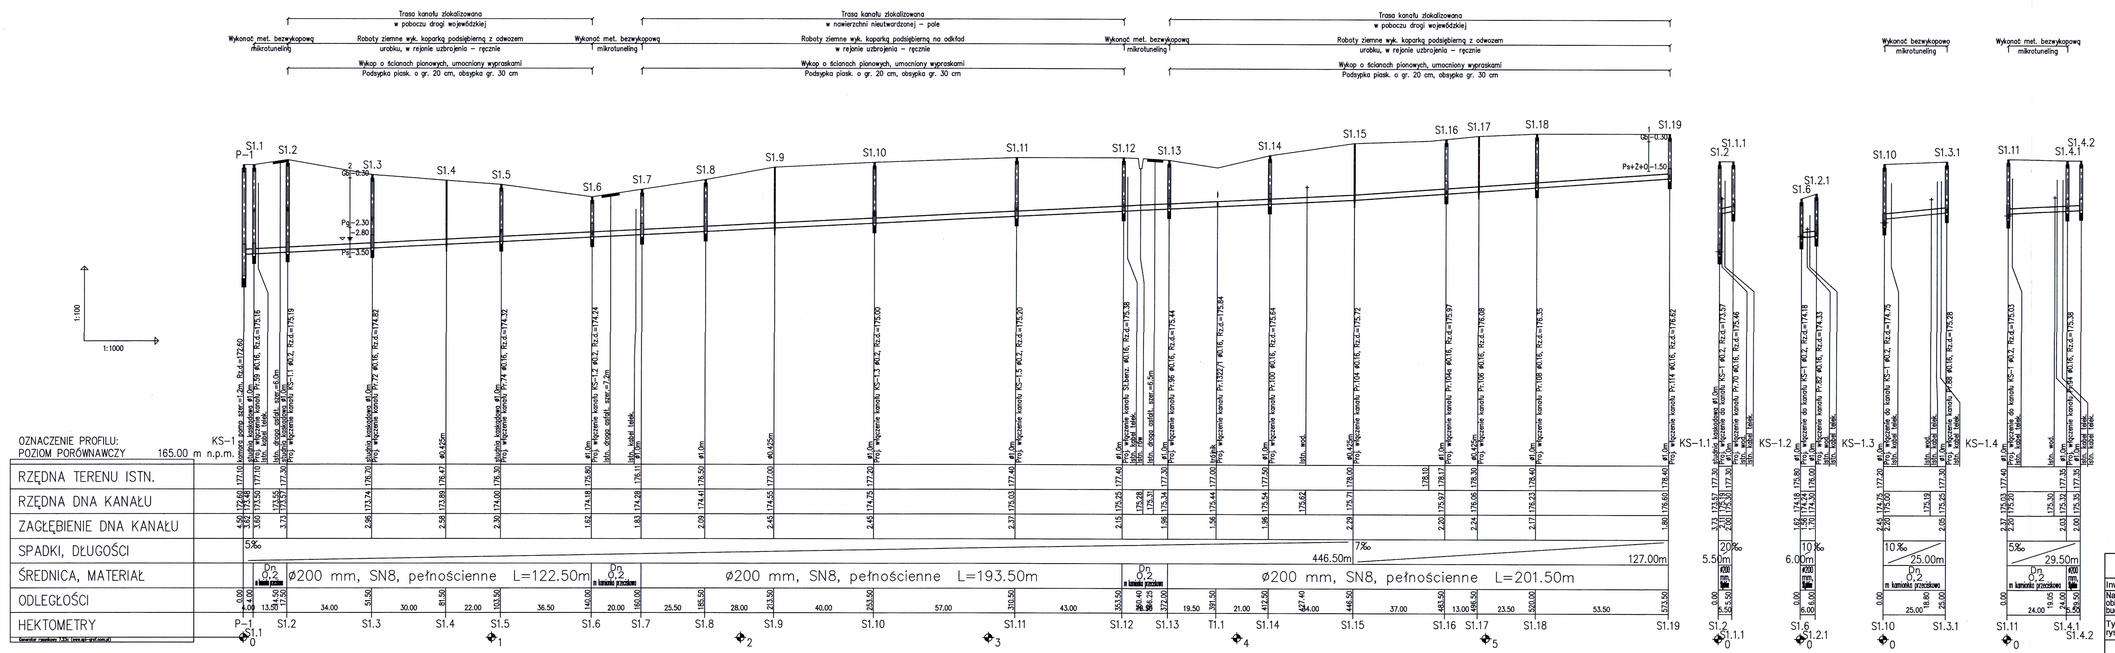

UWAGA !

1.Podane na profilach lokalizacja i rzędne istniejącego uzbrojenia są orientacyjne i nie mogą być podstawą do prowadzenia robót ziemnych. Podczas realizacji każdorazowo należy wykonać przekopy kontrolne w celu ustalenia faktycznego położenia przewodów.

Stanowisko Powiatowe w Krajkowicach
WYDZIAŁ ADMINISTRACJI ARCHITEKTONICZNO-BUDOWLANEJ
47-353 Krasiłowice ul. Kilińskiego 1

WODIKAN Kamil Olszewski 45-471 Opole ul. Sarnia 19
tel. +48 605 821 089 fax. +48 77 550 66 87 e-mail: k.olszewski@wodikan.pl

Inwestor	GMINA STRZELECZKI			
Nazwa i adres obiektu budowlanego	KANALIZACJA SANITARNA MIEJSCOWOŚCI STRZELECZKI			
Tytuł rysunku	PROFILE PODŁUŻNE KOLEKTORÓW KS-1; KS-1.1; KS-1.2; KS-1.3; KS-1.4			Skala 1:100/1000
	Imię i nazwisko	Nr uprawnień	Podpis	Data 2009
Opracował:	mgr inż. Anna Michałek	25/99/Op		
Projektował:	mgr inż. Anna Michałek	25/99/Op		Nr rysunku 16
Sprawdził:	mgr inż.Jolanta Olszewska	62/02/Op		