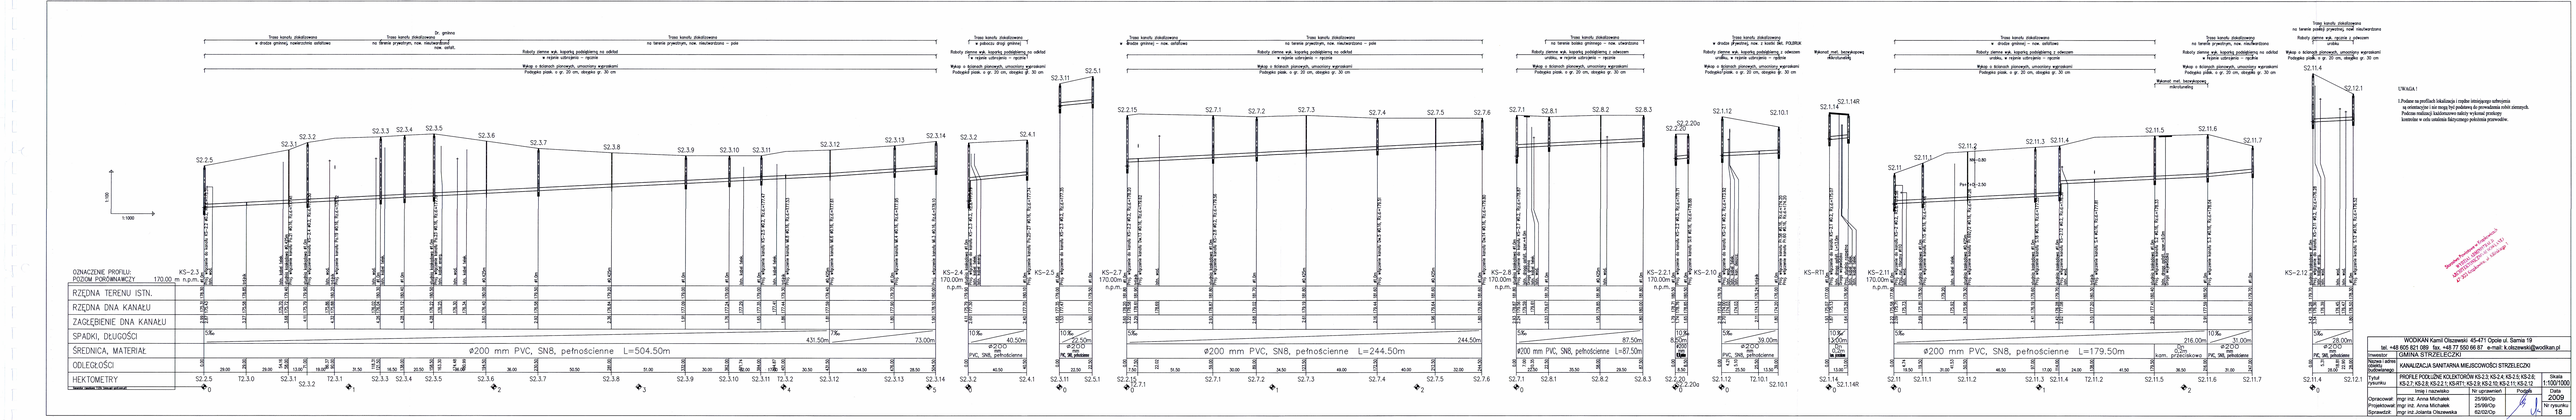

WODKAN Kamil Olszewski 45-471 Opole ul. Samia 19
tel. +48 609 821 089 fax. +48 77 550 66 67 e-mail: k.olszewski@wodkan.pl

Inwestor	GMINA STRZELECZKI
Nazwa i adres opracowania	KANALIZACJA SANITARNA MIEJSCOWOŚCI STRZELECZKI
Tytuł rysunku	PROFILE PODŁUŻNE KOLEKTORÓW KS-2.3 KS-2.4 KS-2.5 KS-2.6 KS-2.7, KS-2.8, KS-2.1, KS-RT1, KS-2.9 KS-2.10, KS-2.11, KS-2.12
Skala	1:100/1000
Data	2009
Nr rysunku	18

	Imię i nazwisko	Nr uprawnień	Podpis
Opracował	mgr inż. Anna Michalek	20/99/Op	
Projektował	mgr inż. Anna Michalek	20/99/Op	
Sprawdził	mgr inż.Jolanta Olszewska	62/02/Op	