


Przekrój A-A

obowiązuje na odcinku A-B od km 0+000,00 do km 0+90,00

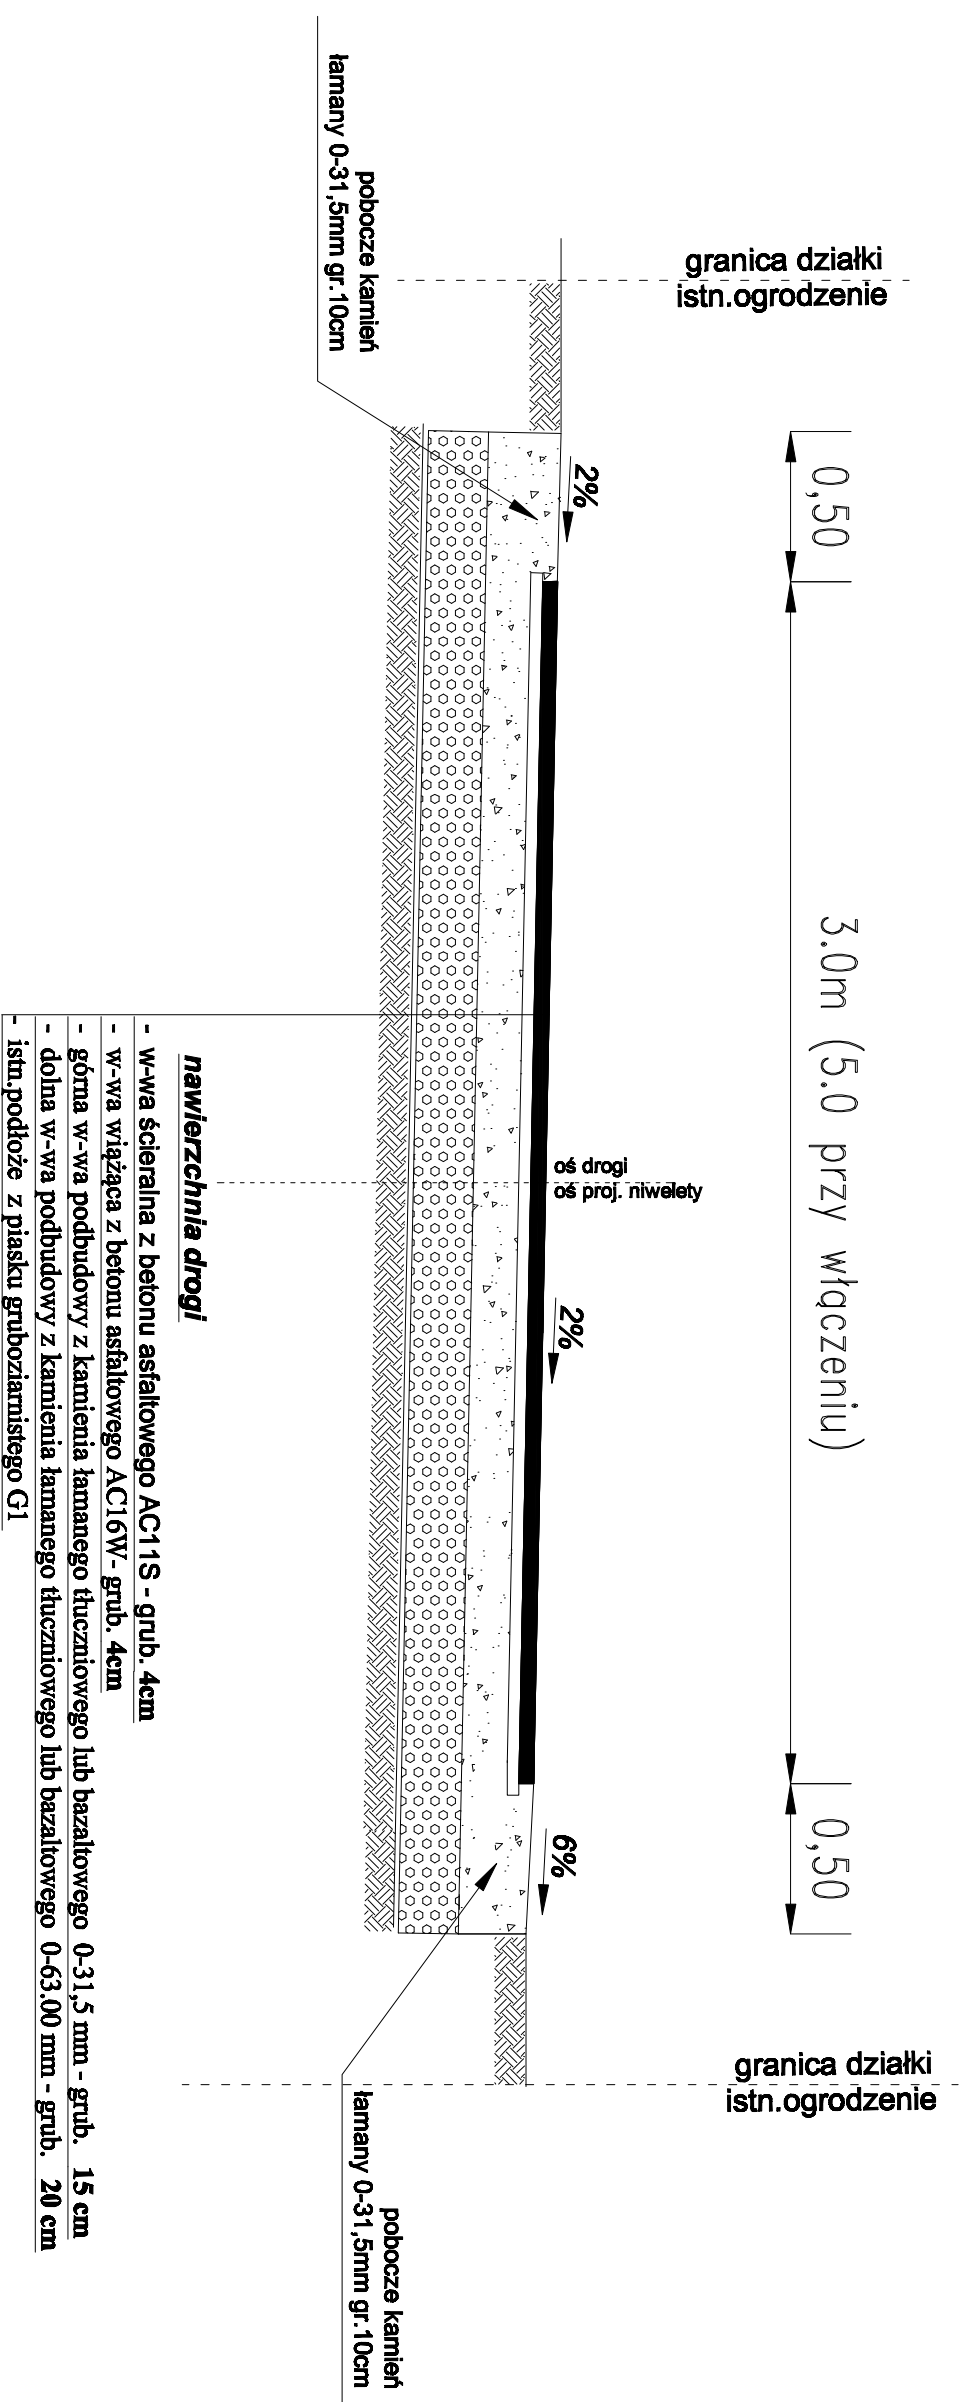

DROGOTOM Sp. z o.o.	
ul. Słowackiego 10, 01-644 Warszawa	
PROJEKTOWY	mgr inż. Szymon Szwed
OPRACOWAŁ	mgr inż. Szymon Szwed
DATA	09.2014
PRZEKRÓJ A-A	4