


# Przekrój B-B

obowiązuje na odcinku A-B od km 0+090 do km 0+143.00

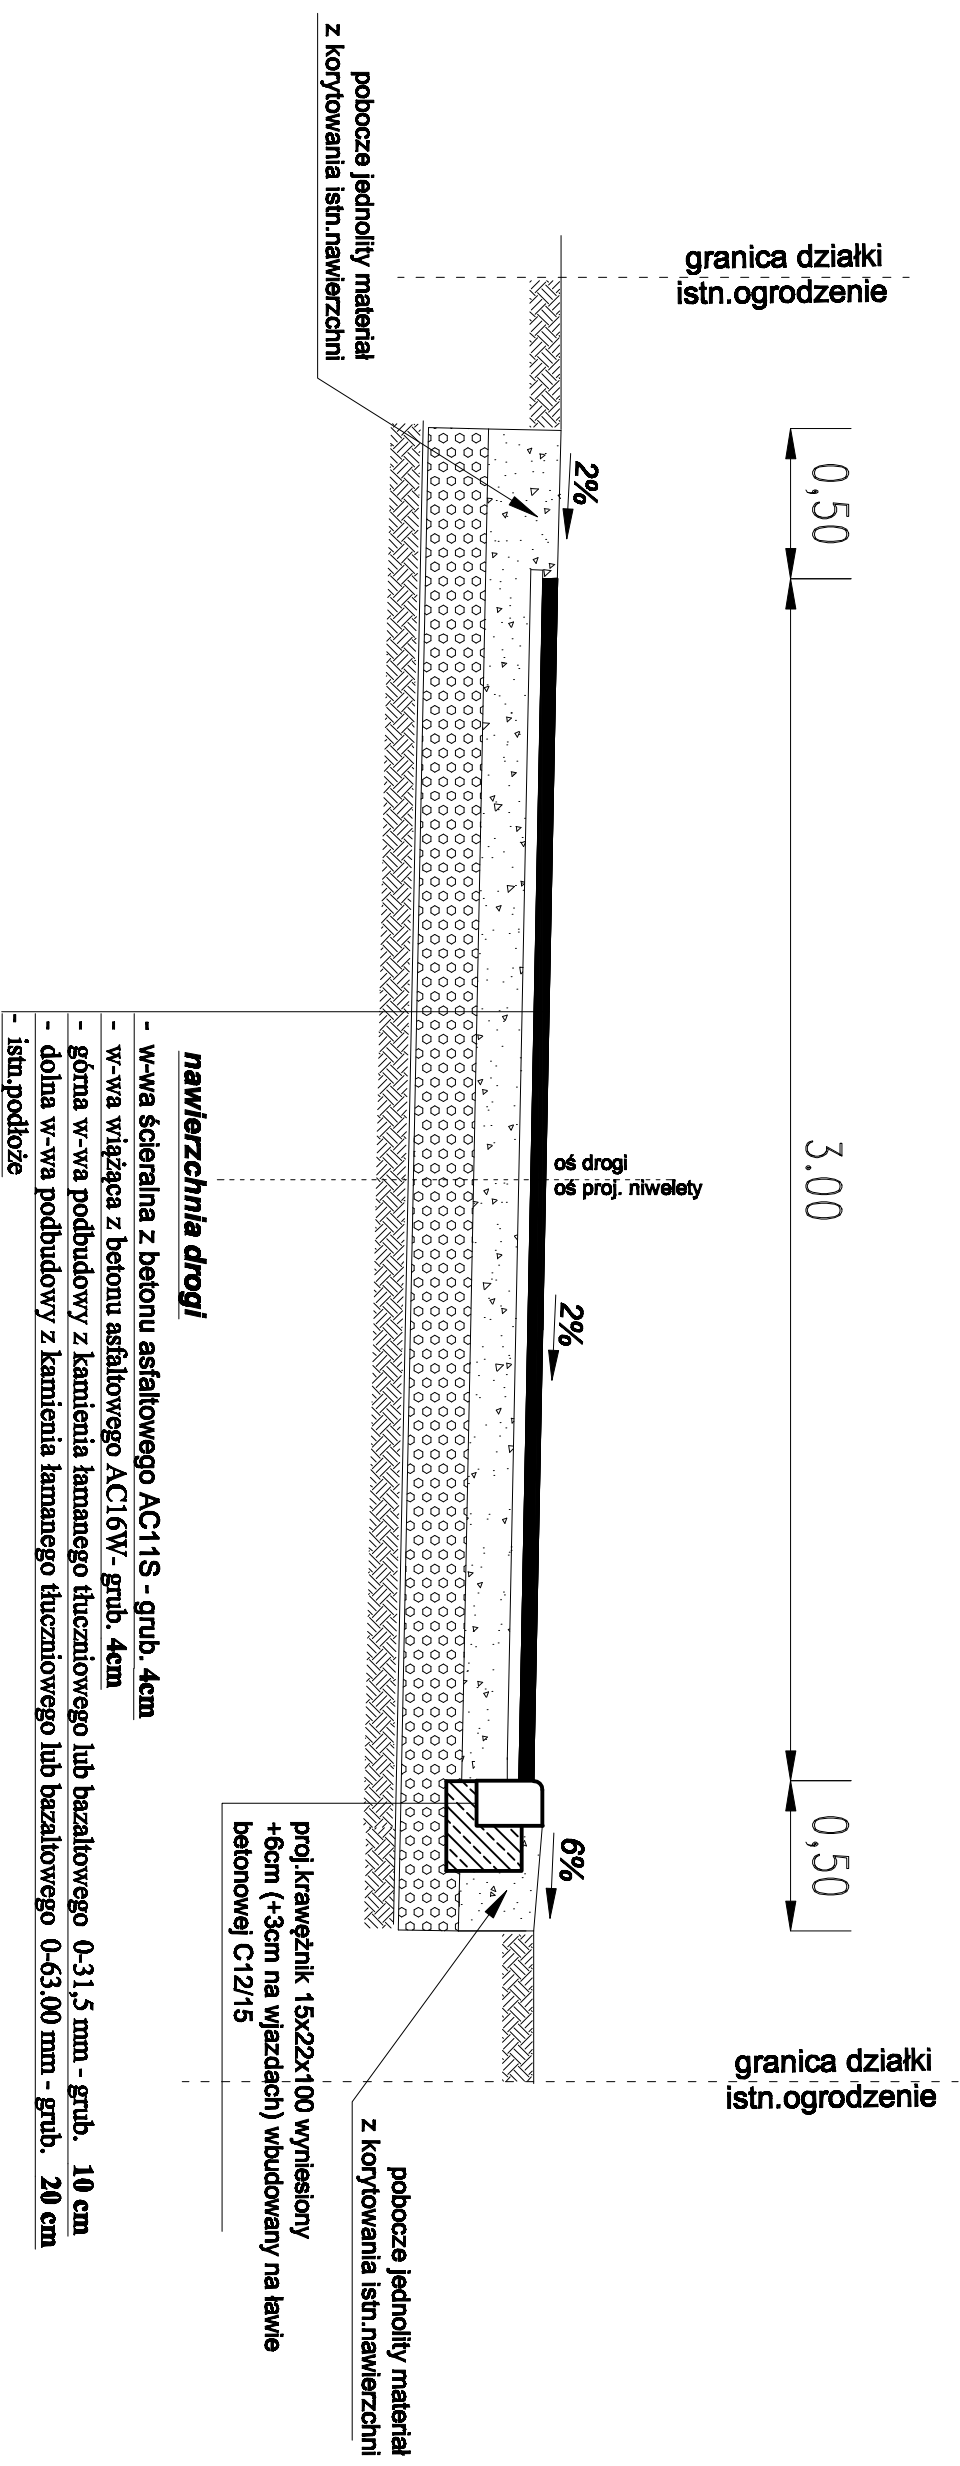

<b>DROGOTOM Sp. z o.o.</b>	
ul. Słowackiego 10, 01-644 Warszawa	
PROJEKTOWY	mgr inż. Szymon SŁOBIAN
OPRACOWAŁ	mgr inż. Szymon SŁOBIAN
Ludźmigał	
m. DOBRZA - ul. Kołomyjskiej 12/13a	
PROJEKT BUDOWY DROGI WEWNĘTRZNEJ	
DOKŁADOWEJ DO GRANICZNYCH ROLNICZYCH	
W MIEJSCOWOŚCI DOBRZA - ALKOLEJOWA-LYKOWA	
PRZEKRÓJ B-B	
skala 1:25	
data 09.2014	
nr 5	