


# Przekrój C-C

obowiązuje na odcinku E-F od km 0+000.00 do km 0+100.00

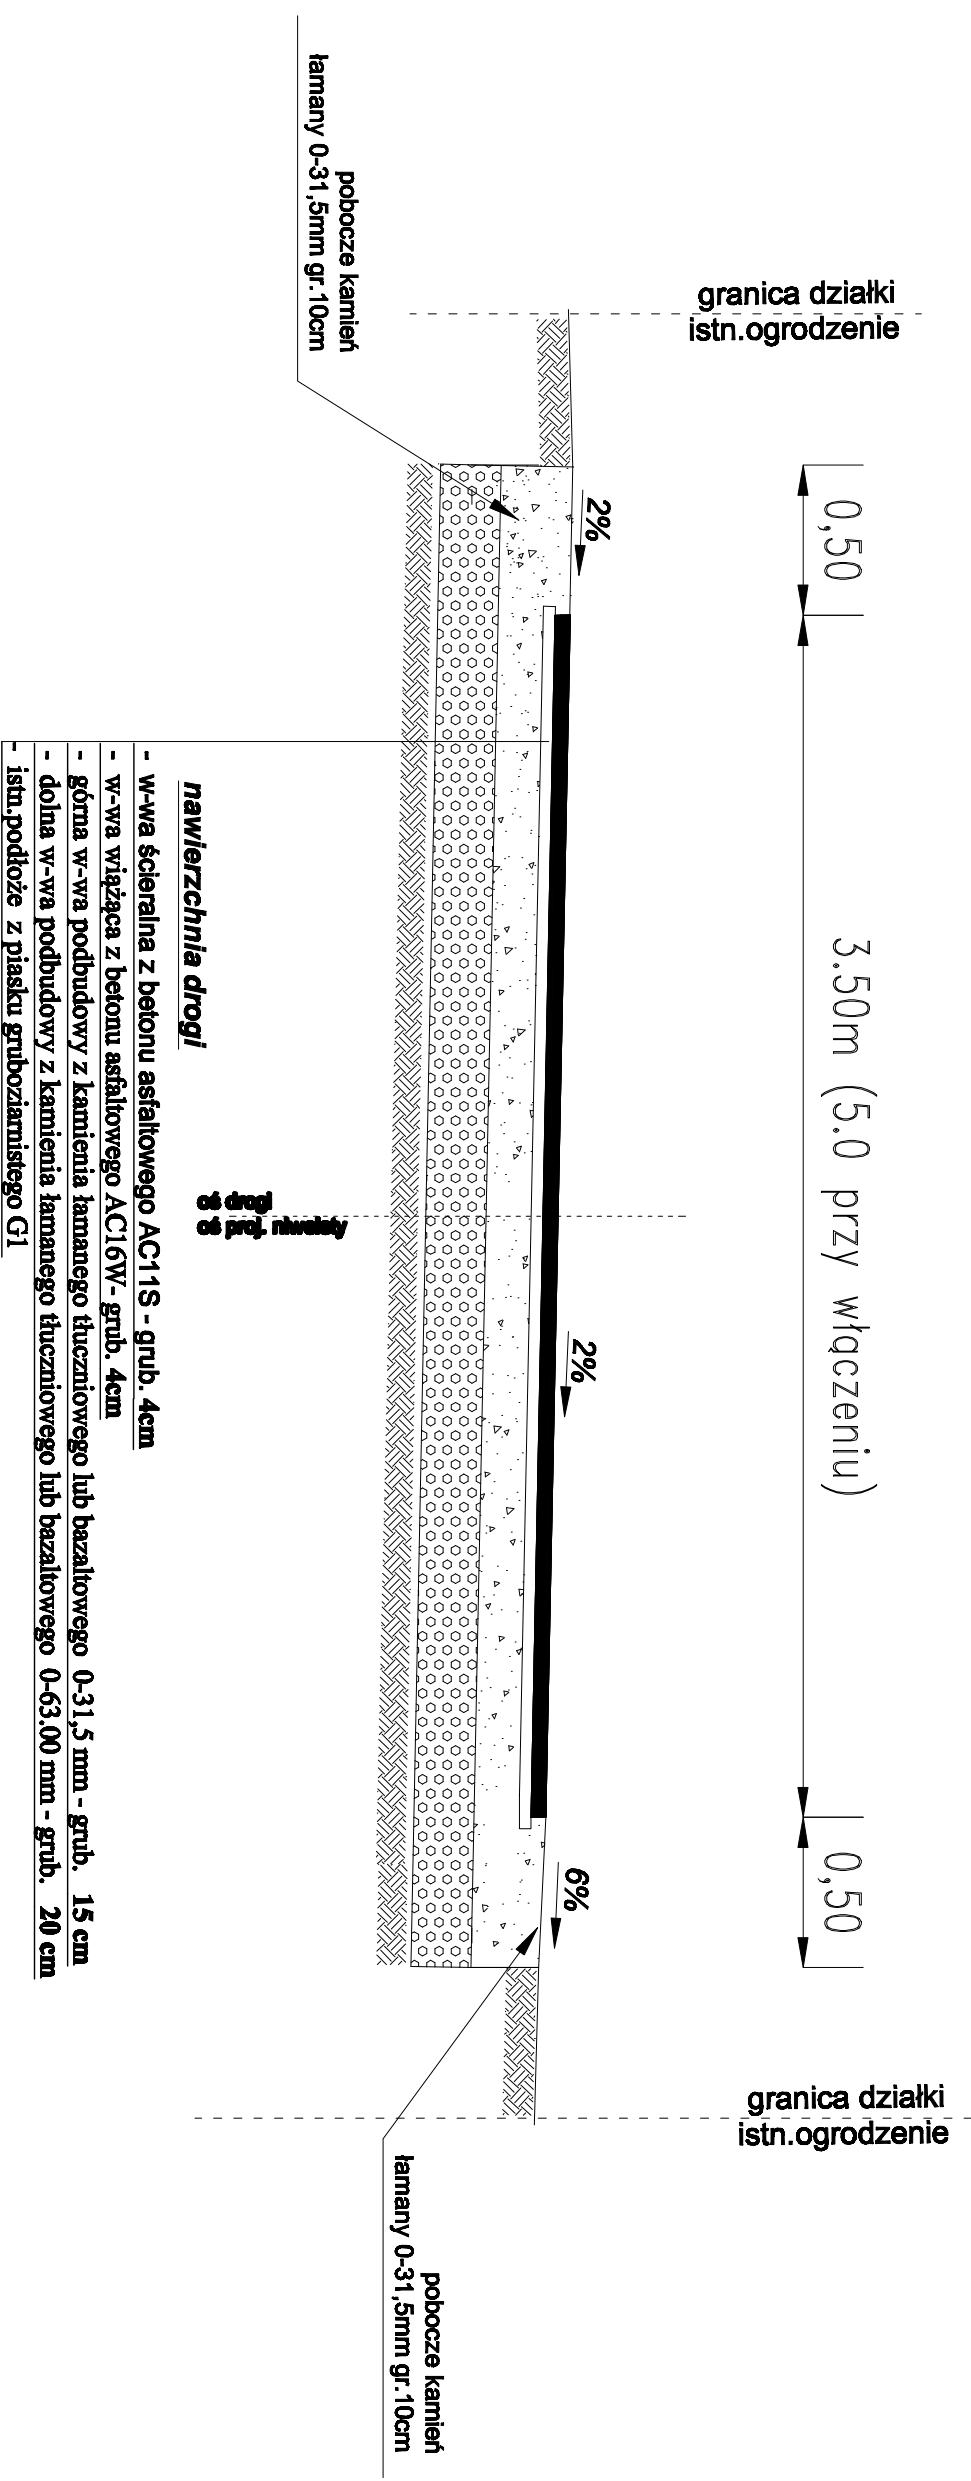

<b>DRÓGOTEM</b> <small>Spółka z ograniczoną odpowiedzialnością</small>	
ul. Rybacka 10, 50-100 Wrocław	
PROJEKTOWY	mgr inż. Tomasz SZULCZAK
OPRACOWAŁ	mgr inż. Tomasz Szulczak
m. DOBRZA - ul. Kolejowa 74/75	
PROJEKT BUDOWY DROGI WEWNĘTRZNEJ DOKŁADZONIEJ DO GRANICZNYCH ROLNICZYCH W MIEJSCOWOŚCI DOBRZA - UL. KOŁEJOWA 74/75	
PRZEBUDOWA C-C	
skala 1:25	
data 09.2014	
nr 6	