Przekrój E-E

obowiązuje na odcinku A-B od km 0+205.00 do km 0+330.00

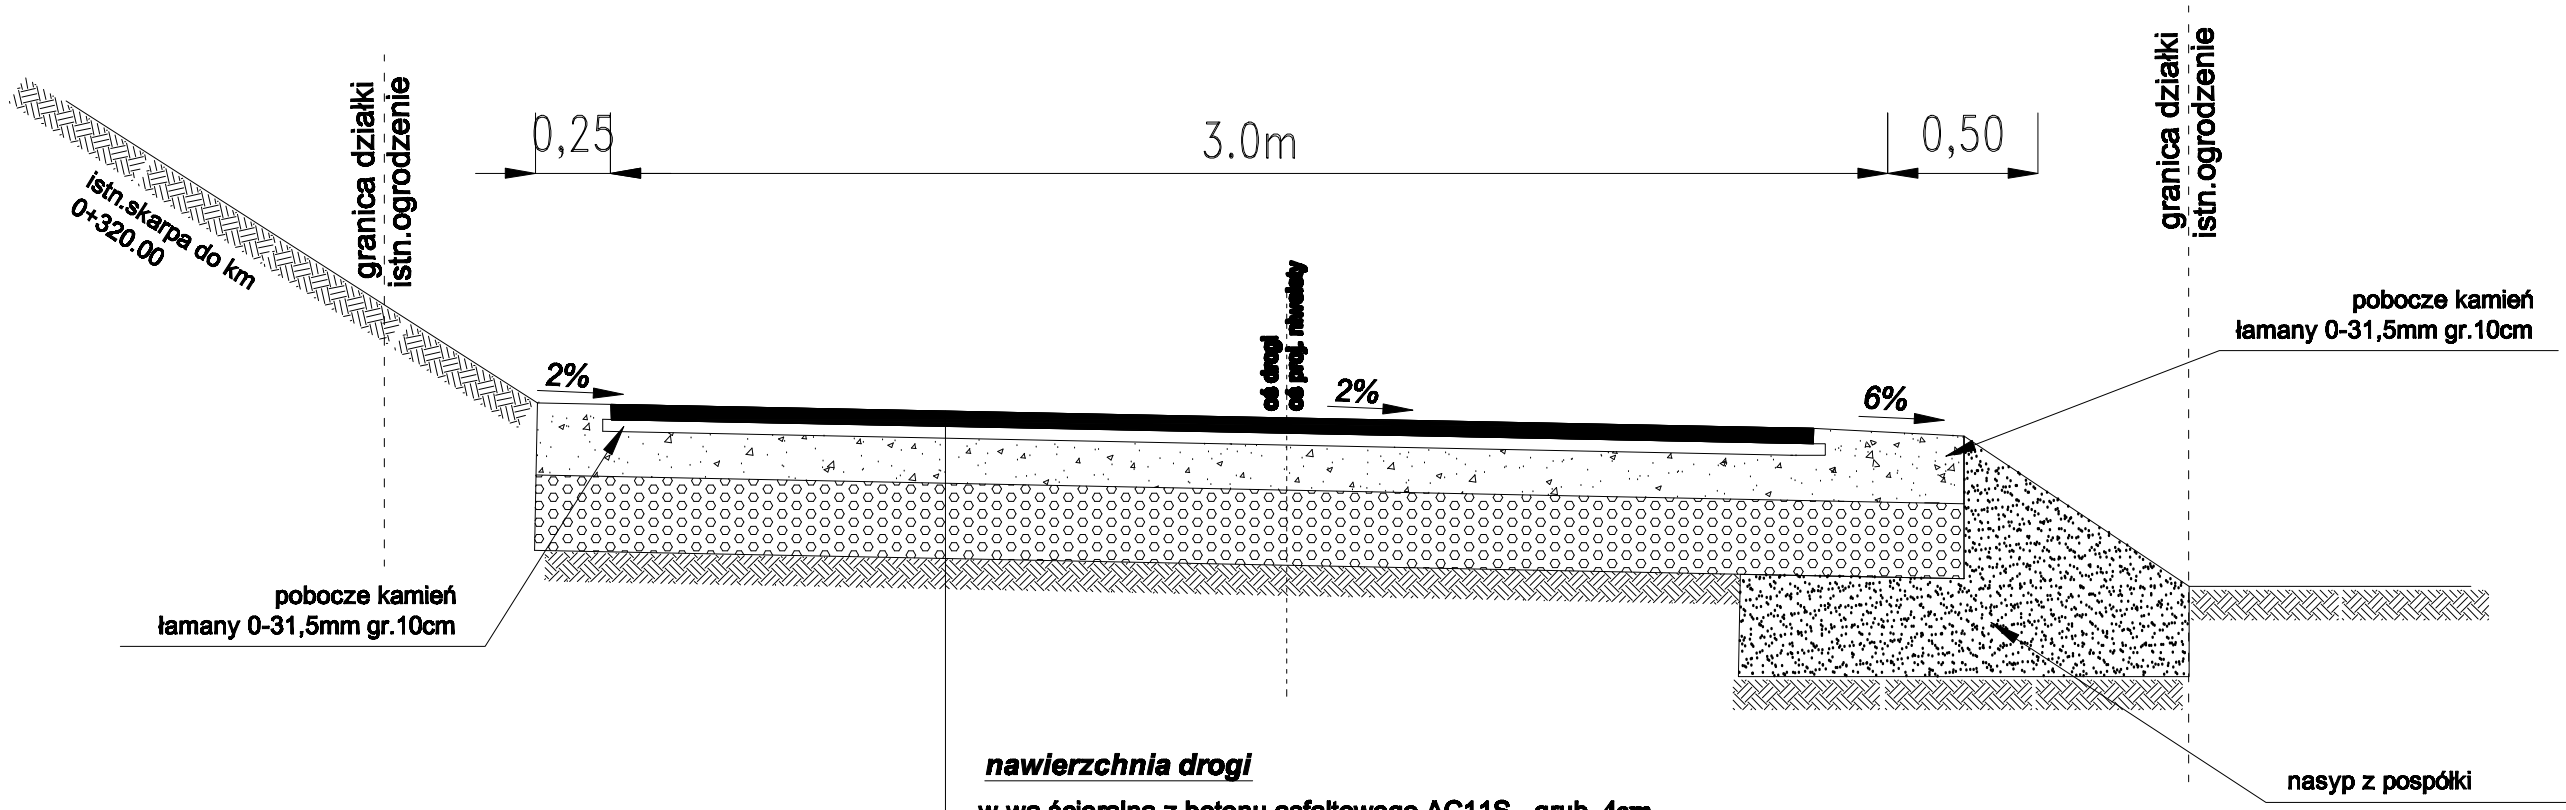

nawierzchnia drogi

- w-wa ścieralna z betonu asfaltowego AC11S - grub. **4cm**
- w-wa wiążąca z betonu asfaltowego AC16W- grub. **4cm**
- górna w-wa podbudowy z kamienia łamanego tłuczniowego lub bazaltowego 0-31,5 mm - grub. **15 cm**
- dolna w-wa podbudowy z kamienia łamanego tłuczniowego lub bazaltowego 0-63.0 mm - grub. **20 cm**
- istn.podłoże z piasku gruboziarnistego G1

DROGTOM Opole ul.Chabrowa 9/2			
PROJEKTOWAŁ:	mgr Inż. Tomasz SOKULSKI		
OPRACOWAŁ:	mgr Inż. Grzegorz Kaszowski		
Lokalizacja	m.DOBRA - ul.Kolejowa; Łąkowa		
Temat	PROJEKT BUDOWY DROGI WEWNĘTRZNEJ DOJAZDOWEJ DO GRUNTÓW ROLNYCH W MIEJSCOWOŚCI DOBRA - ul.KOLEJOWA; ŁĄKOWA	Skala	1:25
		Data	09.2014
PRZEKRÓJ E-E		Nr	8