PROFIL PODŁUŻNY DROGI ODCINEK E-F

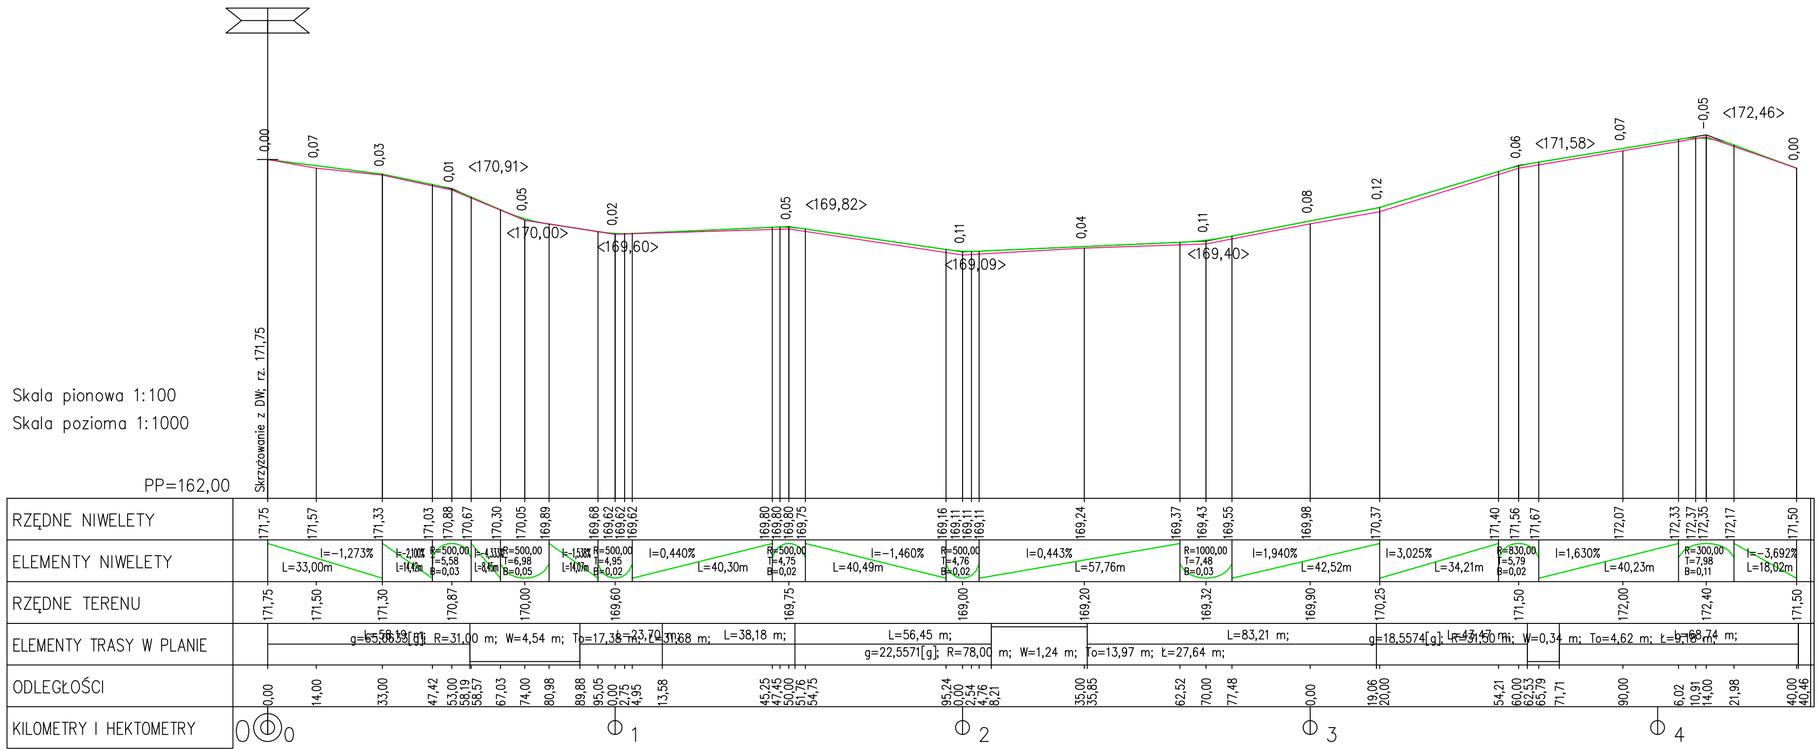

proj. osi jezdni

TEREN ISTNIEJĄCY

SKRZYZOWANIE

DROGTOM	Opole ul.Chełmska 9/2
PROJEKTOWAŁ:	mgr inż. Tomasz SOKULSKI
OPRACOWAŁ:	mgr inż. Grzegorz Kaczmarek
Lokalizacja	m.DOBRA - ul.Kolejowa; Łąkowa
Temat	PROJEKT BUDOWY DROGI WEWNĘTRZNEJ DOJAZDOWEJ DO GRUNTÓW ROLNYCH W MIEJSCOWOŚCI DOBRA - ul.KOLEJOWA; ŁĄKOWA
Skala	1:500
data	09.2014
	PROFIL PODŁUŻNY DROGI - ODCINEK E-F