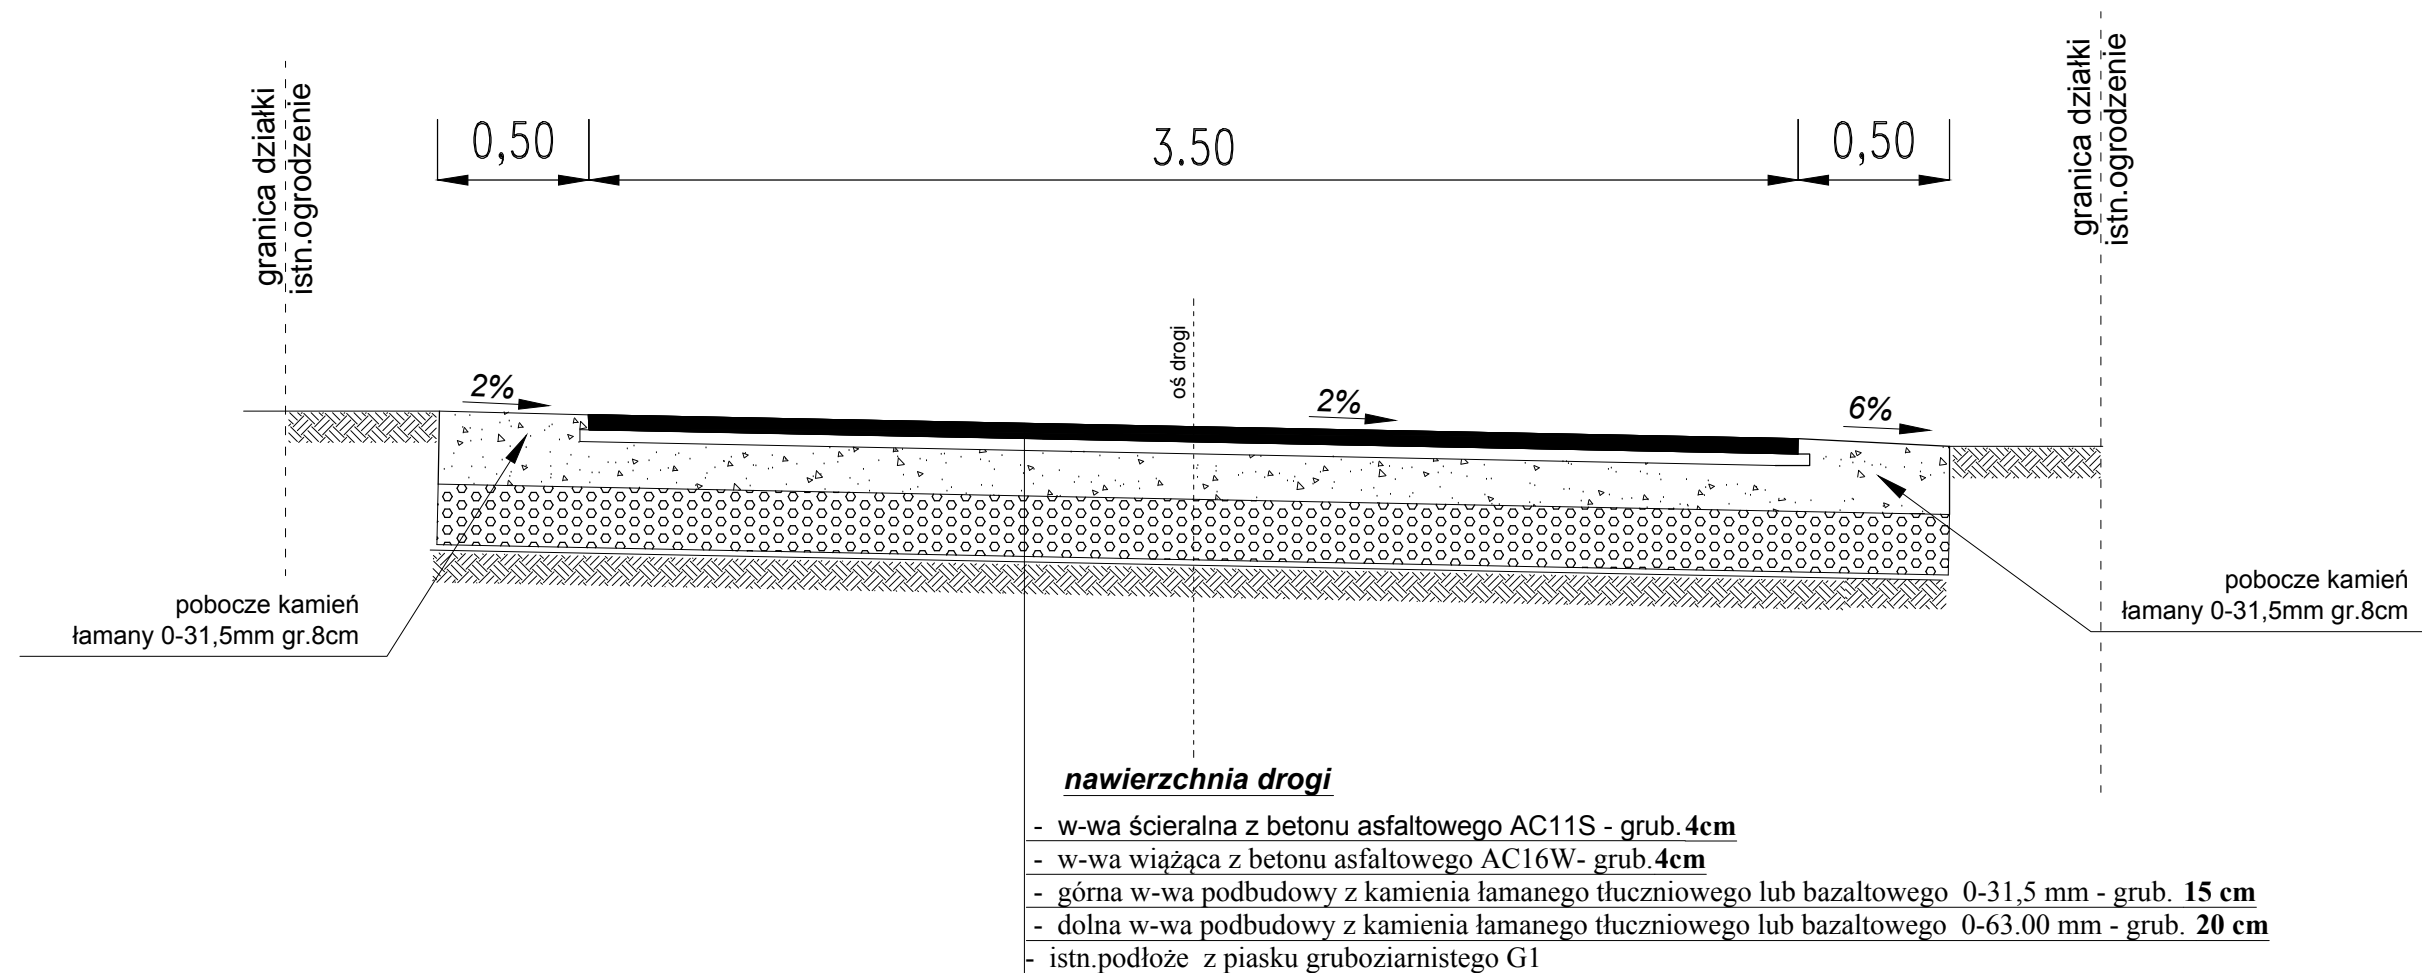

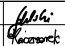


Przekrój A-A



	DROGTOM Opole ul. Chelmska 9/2 <small>wzrostki drogi@op.pl www.drogtom.com.pl</small>	
	PROJEKTOWAŁ: mgr inż. Tomasz SOKULSKI OPRACOWAŁ: mgr inż. Grzegorz KACZMAREK	 Kaczmarek
Lokalizacja	m.DOBRA	
Temat	PROJEKT PRZEBUDOWY DROGI BOCZNEJ OD UL. KOLEJOWEJ W M.DOBRA	Skala: 1:25 DATA: 04.2015
ZAGOSPODAROWANIE TERENU		Nr 2