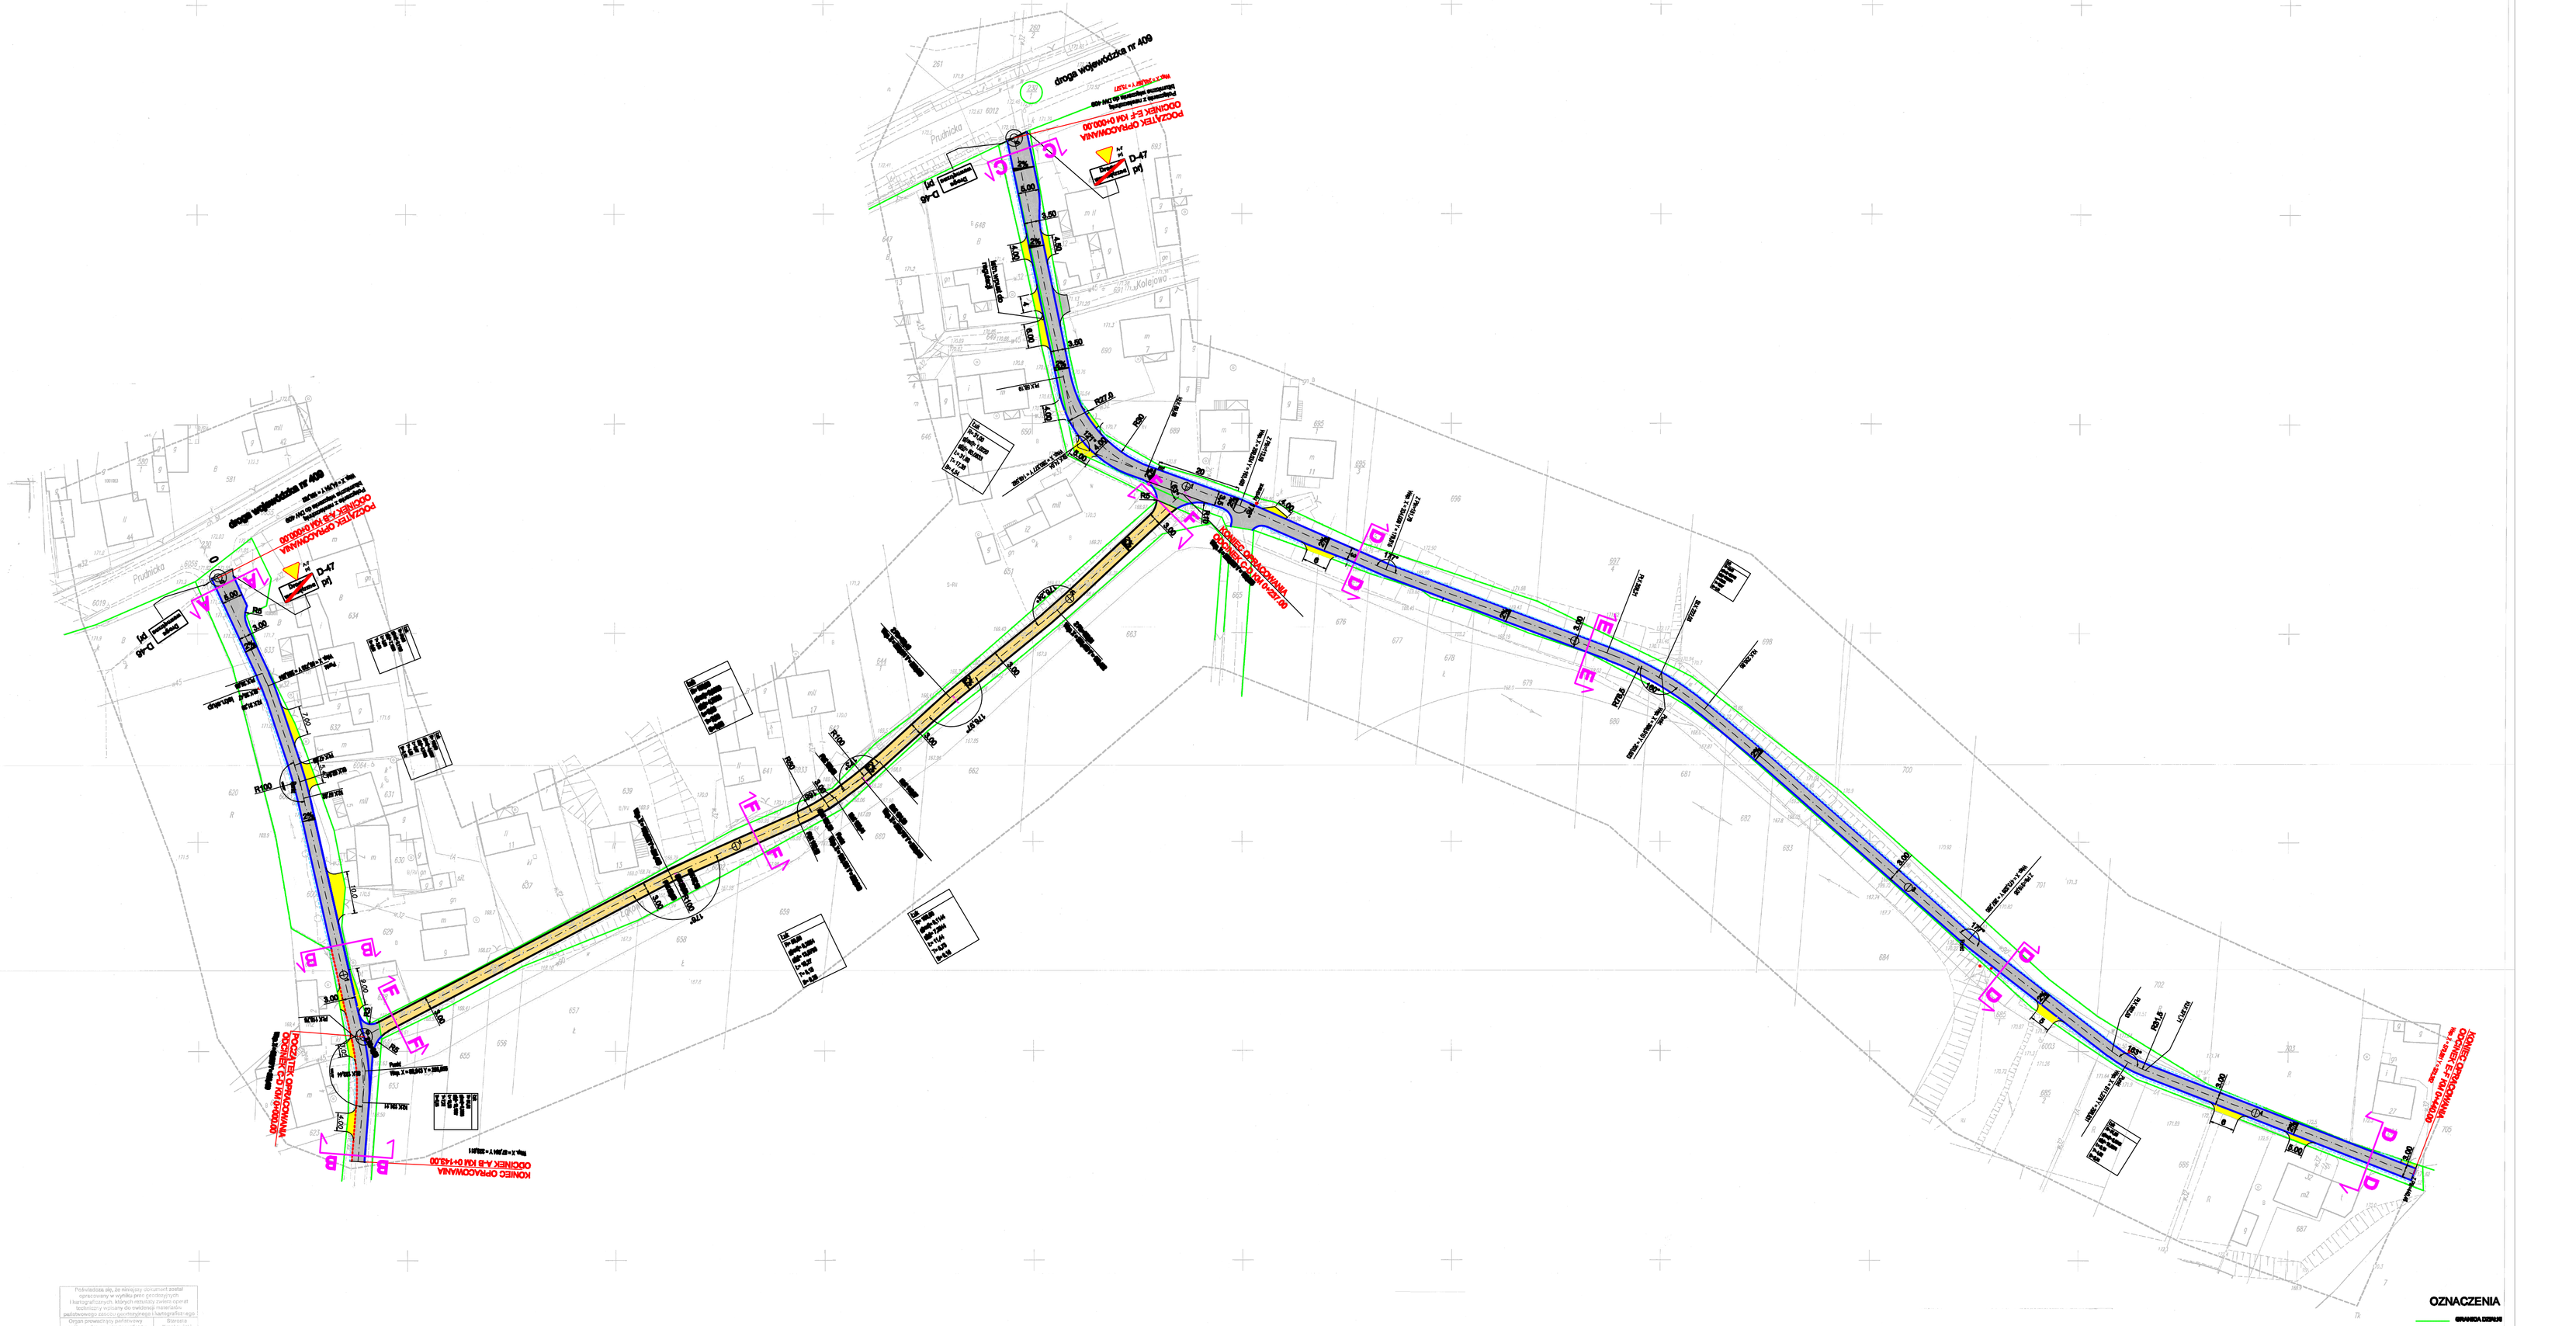


## OZNACZENIA

- GRANICA OPRACOWANIA
- ISTNIEJĄCE ZJAZDY
- PROJEKTOWANE ZJAZDY
- KRAWĘŻNIK PODPORCZA
- PROJEKTOWANA NAWIERZCHNIA BITUMICZNA
- NAWIERZCHNIA Z BRUKU KAMIENNEGO
- NAWIERZCHNIA WJAZDÓW GRUBOZIARNISTA
- NAWIERZCHNIA Z BETONOWEJ KOSTKI BRUKOWEJ

Projektowane obiekty, dla których zostały opracowane w wyniku prac projektowych charakterystyki, których rejestrację zostały operat techniczny z wykazy do ewidencji materiałów podziemnego zasobu geodezyjnego i kartograficznego.

| | |
|---|---|
| Organ prowadzący postępowanie | Starosta Krapkowicki |
| Numer i data wydania decyzji o zatwierdzeniu projektu budowlanego | |
| Nr ewidencyjny materiału zasobu - operatu technicznego | |
| Data wpisania operatu technicznego do ewidencji materiałów zasobu | 12.08.2014 |
| Imię, nazwisko i podpis osoby reprezentującej organ | Sławomir Przychodniczego |

Włodzimierz Osiej
Podpisano:
Wydział Geodezji i Kartografii

Nie wyklucza się istnienia w terenie innych uzbrojeń, nie ujętych w zasobach archiwalnych, które nie były zgłaszane w trakcie uzgodnień oraz o których brak jest informacji w instytucjach branżowych.

474-314-153;-201;-202

województwo : opolskie

Powiat : Krapkowice

Gmina : Strzeleczki

obręb : Dobra dz. 627,652,688 K.m. 10

# MAPA DO CELÓW PROJEKTOWYCH

układ odniesienia "2000" układ wysokościowy "kronsztadt"

skala 1:500

KERG 166503.2-23/2014 ks. rob. 44/2014 zgł PODOK 859/2014

Treść poszczególnych wersji została sprawdzona w wyniku następujących czynności:

S.U.K. – zmiany zgłoszone z dyżurnej mapy ewid. zasobów, zgłoszone w wyniku prekazu kapitalnego.

K – pojęcie kierunku mapy zasadniczej i mapy numerycznej ewidencji gruntów

Wykonawca mapy zasadniczej mapa granic nieruchomości identyfikuje z ogniskami dokumentów. Niniejsza mapa

może służyć do projektowania budowle sytuacyjnych w zakresie 0,5m od granicy nieruchomości

Niniejsza mapa została wykonana bez udziału służbę dotyczącej służebności gruntowych

Wykonawca:

NIERUCHOMOŚCI I GEODEZJA
Dariusz Ludwiczak
47-300 KĘDZIERZYN-KOŹLE ul. Podolska 14
tel. 77 484 29 28, kom. 602 644 467
NIP 755-180-99-59, kom. 695 616 195

GEODETA UPRAWNIONY
mgr inż. Dariusz Ludwiczak

dnia : 2014.08.08

| | | | |
|---|---|---|---|
| OPRACOWAŁ | mgr inż. Dariusz Ludwiczak | | |
| SPRAWDZIŁ | mgr inż. Tomasz Wiecek | | |
| ZATWIERDZIŁ | Starosta Krapkowicki | | |
| Inwestor | ZARZĄD DRÓG WOJEWÓDZKICH W OPOLU | | |
| Obiekt | PROJEKT BUDOWY DRÓG WOJEWÓDZKICH NR 409 ODCINKÓW OD GRANICY KOLNYCH W MIEJSCOWOŚCI DOBRA – ul.KOLEJOWA I LIPOWA | Nr 1:1000 | |
| | | Arkusz 1 | |
| | | Nr 1 | |