


PROFIL PODŁUŻNY DROGI

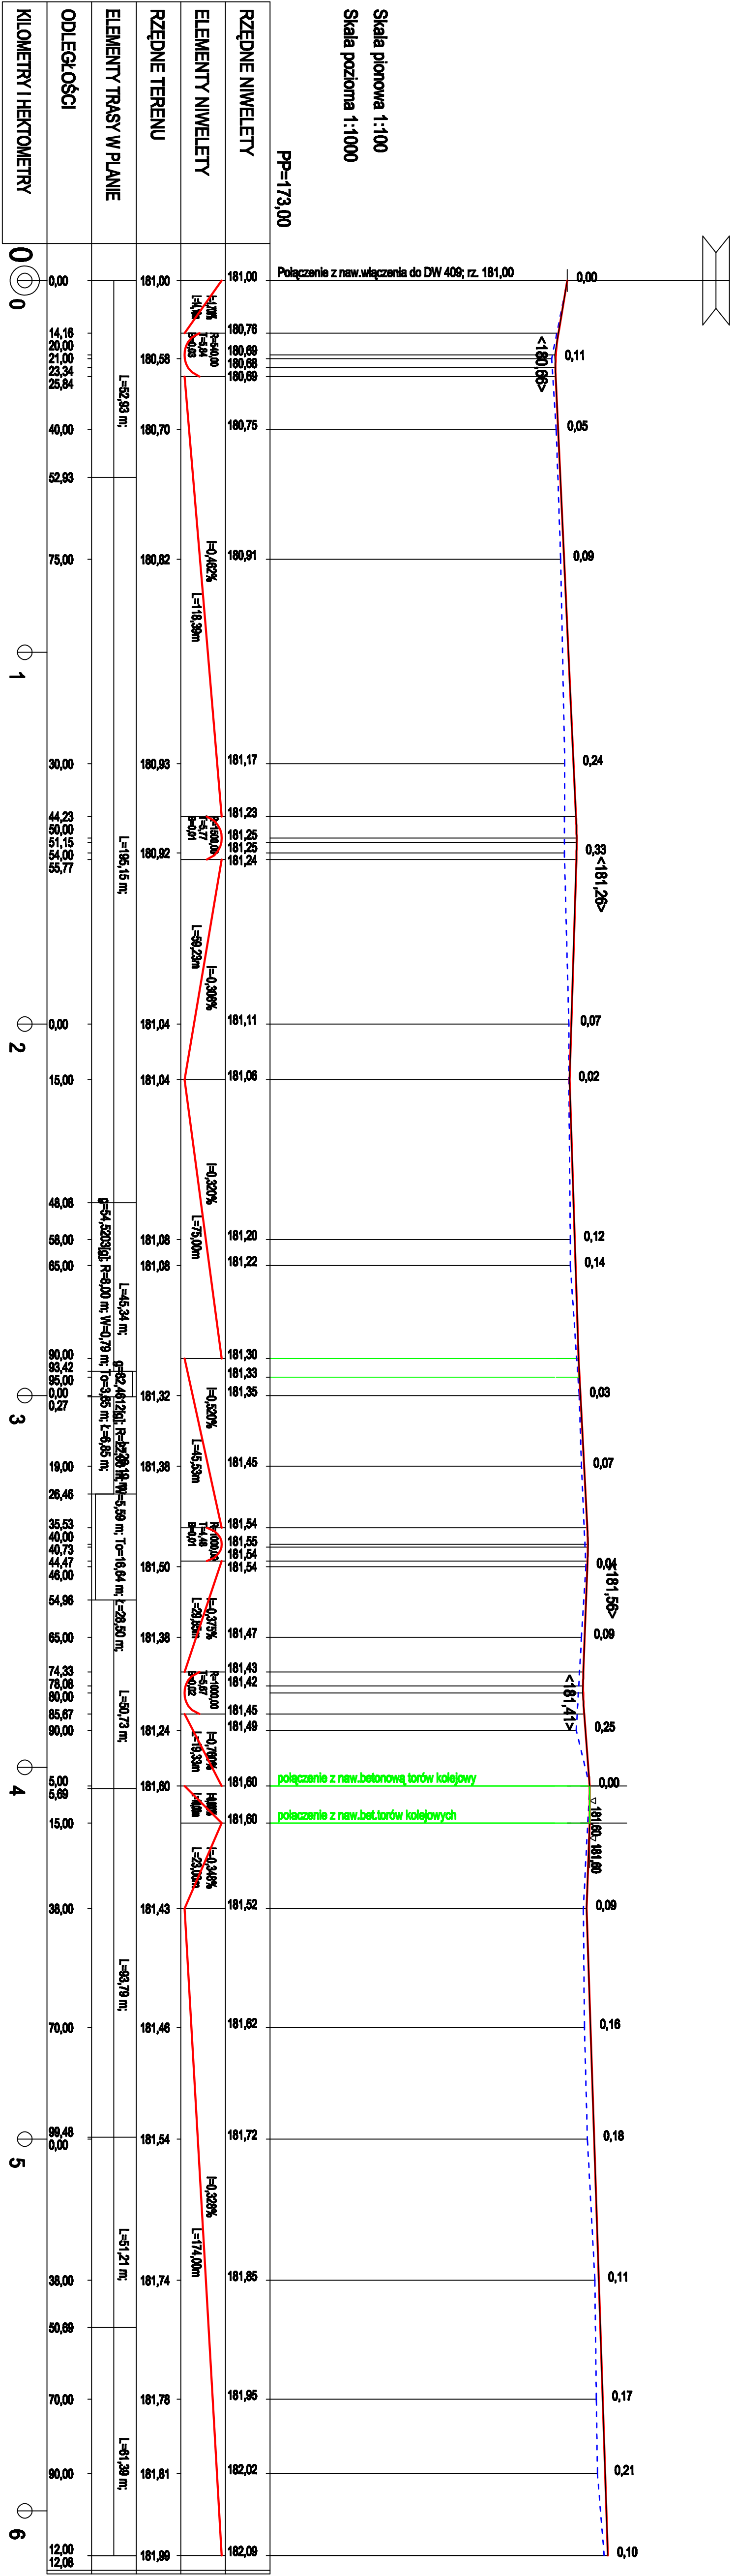

LEGENDA

- teren istniejący
- projektowana oś jezdni
- skrzyżowanie

		BIURO PROJEKTOWE ul. Zielna, 14 00-611 Warszawa	
PROJEKTOWANIE mgr inż. Tomasz Szwedziński		mgr inż. Tomasz Szwedziński	
PROJEKT BUDOWY DROGI WYKONAWCZOJ DOKŁADOWEJ DO BRANIOW I PLANÓW W MIEJSCOWOŚCI ZIELNA, -KULAWY		1:100:1:000 1:1000:1:000 1:500:1:000	
PROFIL PODŁUŻNY DROGI			